



Умовні позначення

- межа села Бронники
- територія, на яку розроблено ДПТ

Земельна ділянка

- земельна ділянка

Землевпорядні заходи

- зміна виду цільового призначення земель
- зміна виду угіддя
- (008.02)_вулиці та бульвари (включаючи тротуари), набережні, площі

Обмеження

- охоронна зона навколо (вздовж) об'єкта енергетичної системи існуюча 1 - 0,0113 га (01.05)
- охоронна зона навколо (вздовж) об'єкта енергетичної системи проектна. 2 - 0,0166 га (01.05)
- санітарно-захисна зона навколо об'єкта проектна 3 - 7,8625 га (03.01)
- 4 - 50,0040 га (03.01)
- території в червоних лініях 5 - 0,0050 га (06.01.1)
- 6 - 0,0273 га (06.01.1)
- території в лініях регулювання забудови 7 - 0,4392 га (06.01.5)

Перелік проектних земельних ділянок в межах проектування за формами власності

№ зем. діл.	Кадастровий номер	Форма власності	Суб'єкт права власності на земельну ділянку	Площа, га
1	5624681100:04:009:_____	Не визначено	Не визначено	0,9151
2	5624681100:04:009:_____	Не визначено	Не визначено	2,1543
3	5624681100:04:009:_____	Комунальна власність	Городоцька сільська рада	0,005
4	5624681100:04:009:_____	Комунальна власність	Городоцька сільська рада	0,0273

Класифікація земельної ділянки №1

Категорія земель		Землі сільськогосподарського призначення	
Цільове призначення		Для ведення товарного сільськогосподарського виробництва	
Код КВЦНЗ		01.01	
Код КВЗУ	групи	013	Землі під сільськогосподарськими та іншими господарськими будівлями і дворами
	підгрупи	00	
Площа, га		0,9151	

Класифікація земельної ділянки №2



Категорія земель		Землі сільськогосподарського призначення	
Цільове призначення		Для ведення товарного сільськогосподарського виробництва	
Код КВЦНЗ		01.01	
Код КВЗУ	групи	013	Землі під сільськогосподарськими та іншими господарськими будівлями і дворами
	підгрупи	00	
Площа, га		2,1543	

Класифікація земельної ділянки №3

Категорія земель		Землі промисловості, транспорту, електронних комунікацій, енергетики, оборони та іншого призначення	
Цільове призначення		Земельні ділянки загального користування, які використовуються як вулиці, майдани, проїзди, дороги, набережні	
Код КВЦНЗ		12.13	
Код КВЗУ	групи	008	Вулиці та бульвари
	підгрупи	02	
Площа, га		0,0050	

Класифікація земельної ділянки №4

Категорія земель			Землі промисловості, транспорту, електронних комунікацій, енергетики, оборони та іншого призначення
Цільове призначення			Земельні ділянки загального користування, які використовуються як вулиці, майдани, проїзди, дороги, набережні
Код КВЦНЗ			12.13
Код КВЗУ	групи	008	Вулиці та бульвари
	підгрупи	02	
Площа, га			0,0273

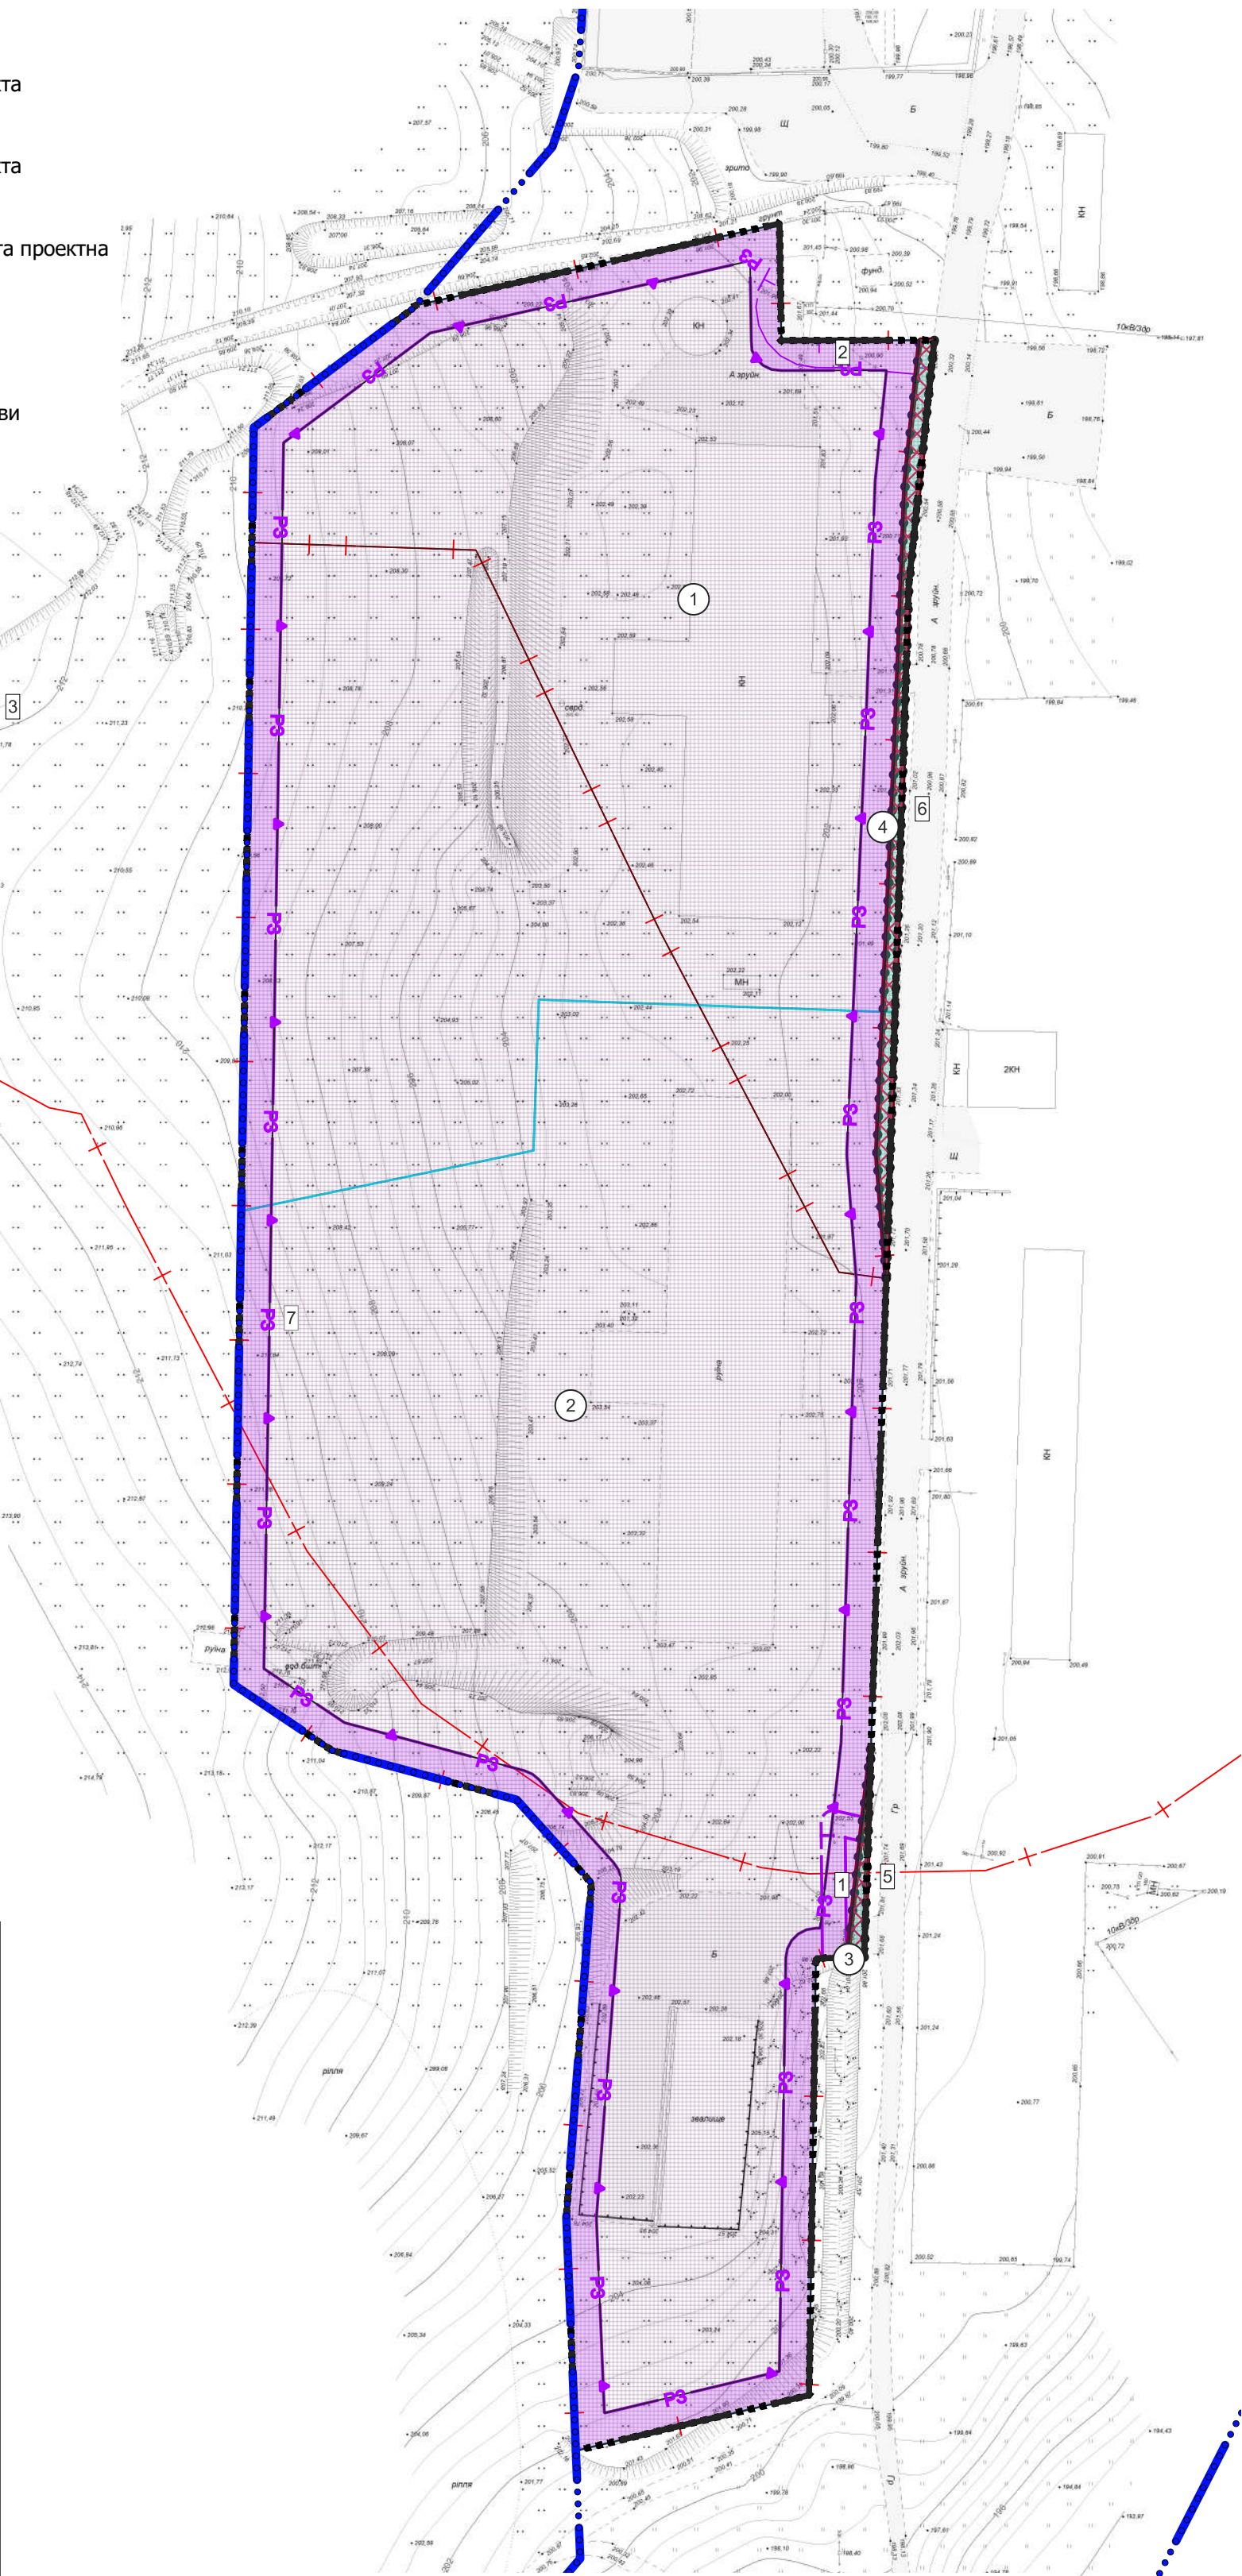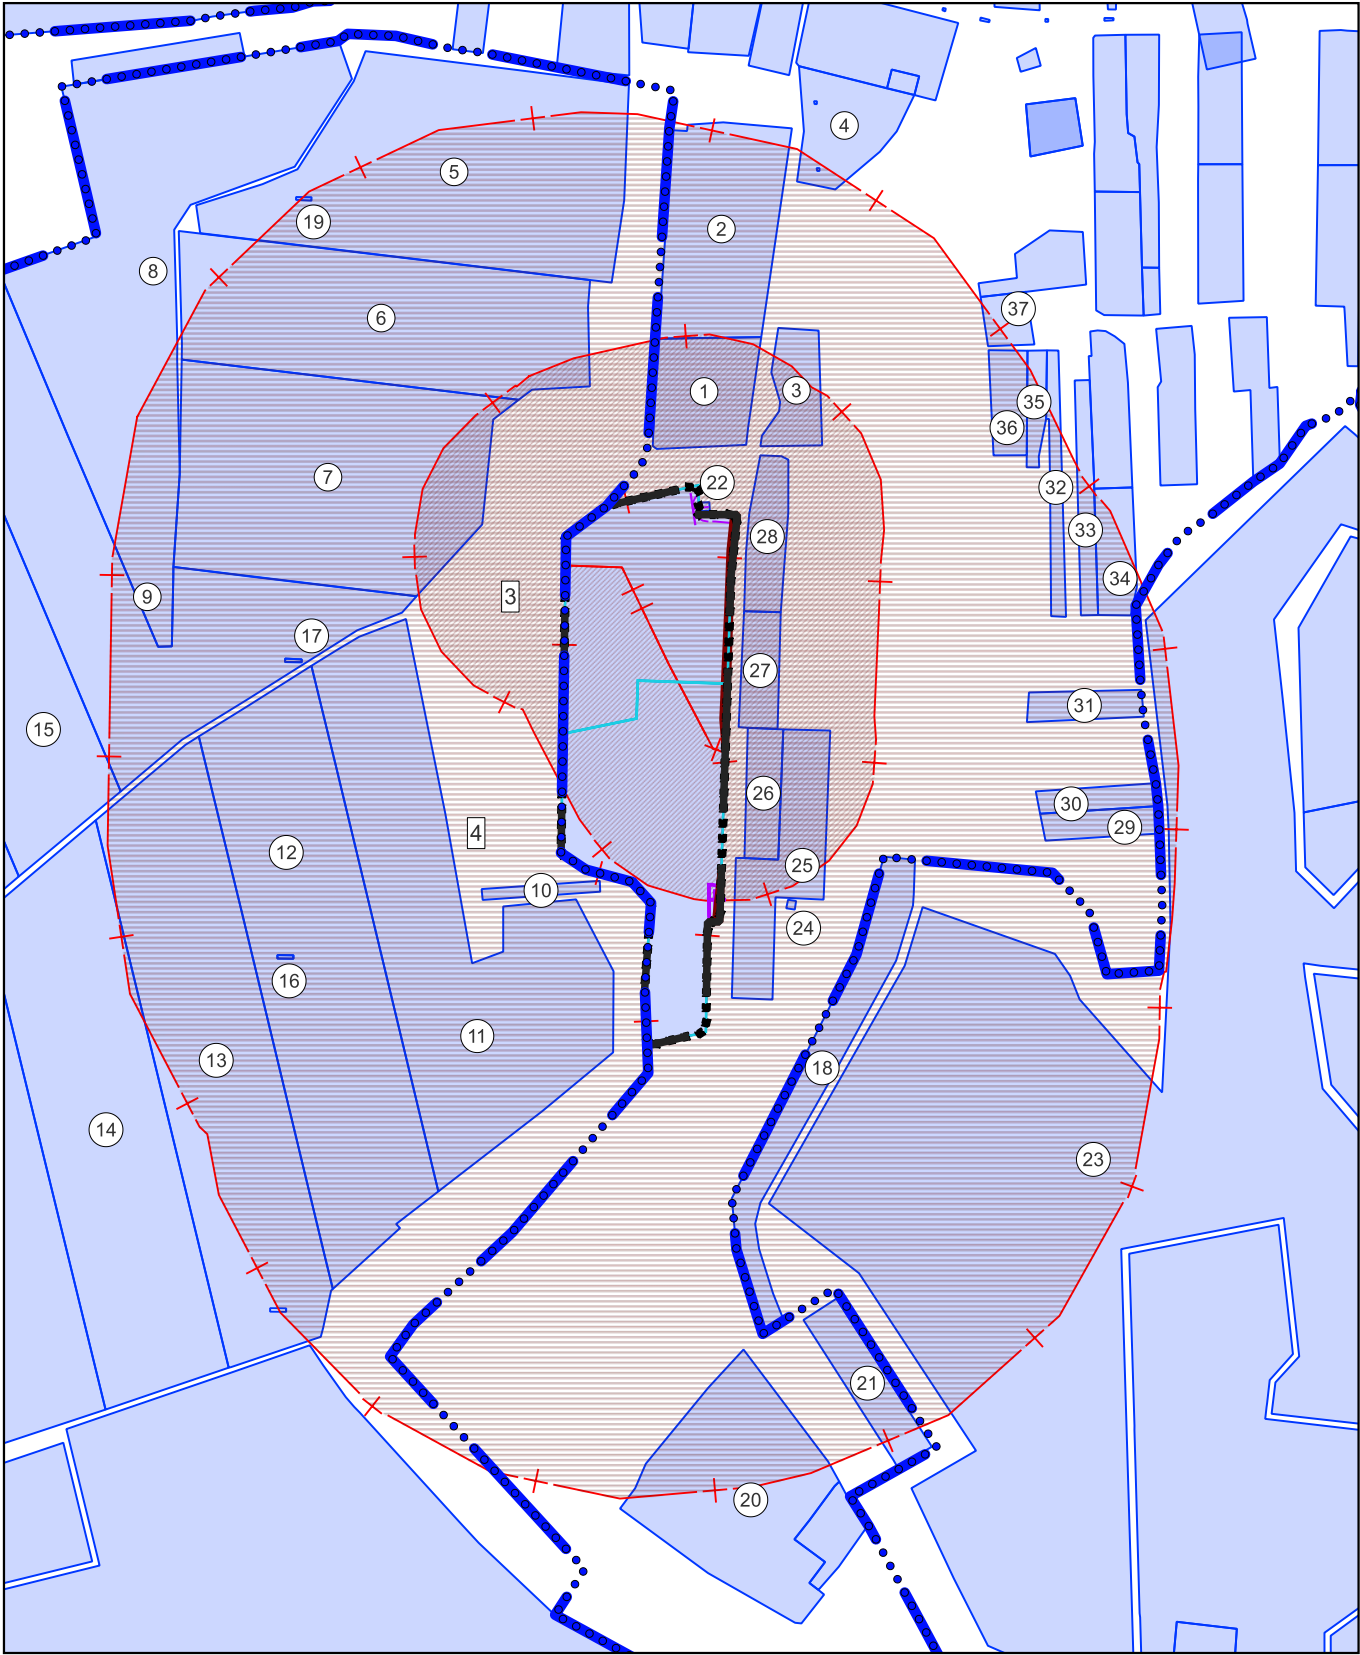

Примітка:
1. Земельні ділянки, право власності на які посвідчено до 2004 року та відомості про які не внесено до Державного земельного кадастру - ВІДСУТНІ.
2. Розрахунок площі виконано відповідно до системи координат МСК-56.

С-25-04-МД				
Детальний план території земельних ділянок з кадастровими номерами 5624681100:04:009:0249 та 5624681100:04:009:0250 в с. Бронники і прилеглої території для розміщення сільськогосподарського підприємства на території Городоцької територіальної громади Рівненської області				
Зм.	Кільк.	Арк.	Надек.	Підпис
Директор	Семенюк Р.А.			04.26
Інж.-землевп.	Семенюк С.В.			04.26
Стадія				Аркуш
МД				9
План землевпорядних заходів М 1:1000				ФОП Семенюк С.В. м. Рівне