



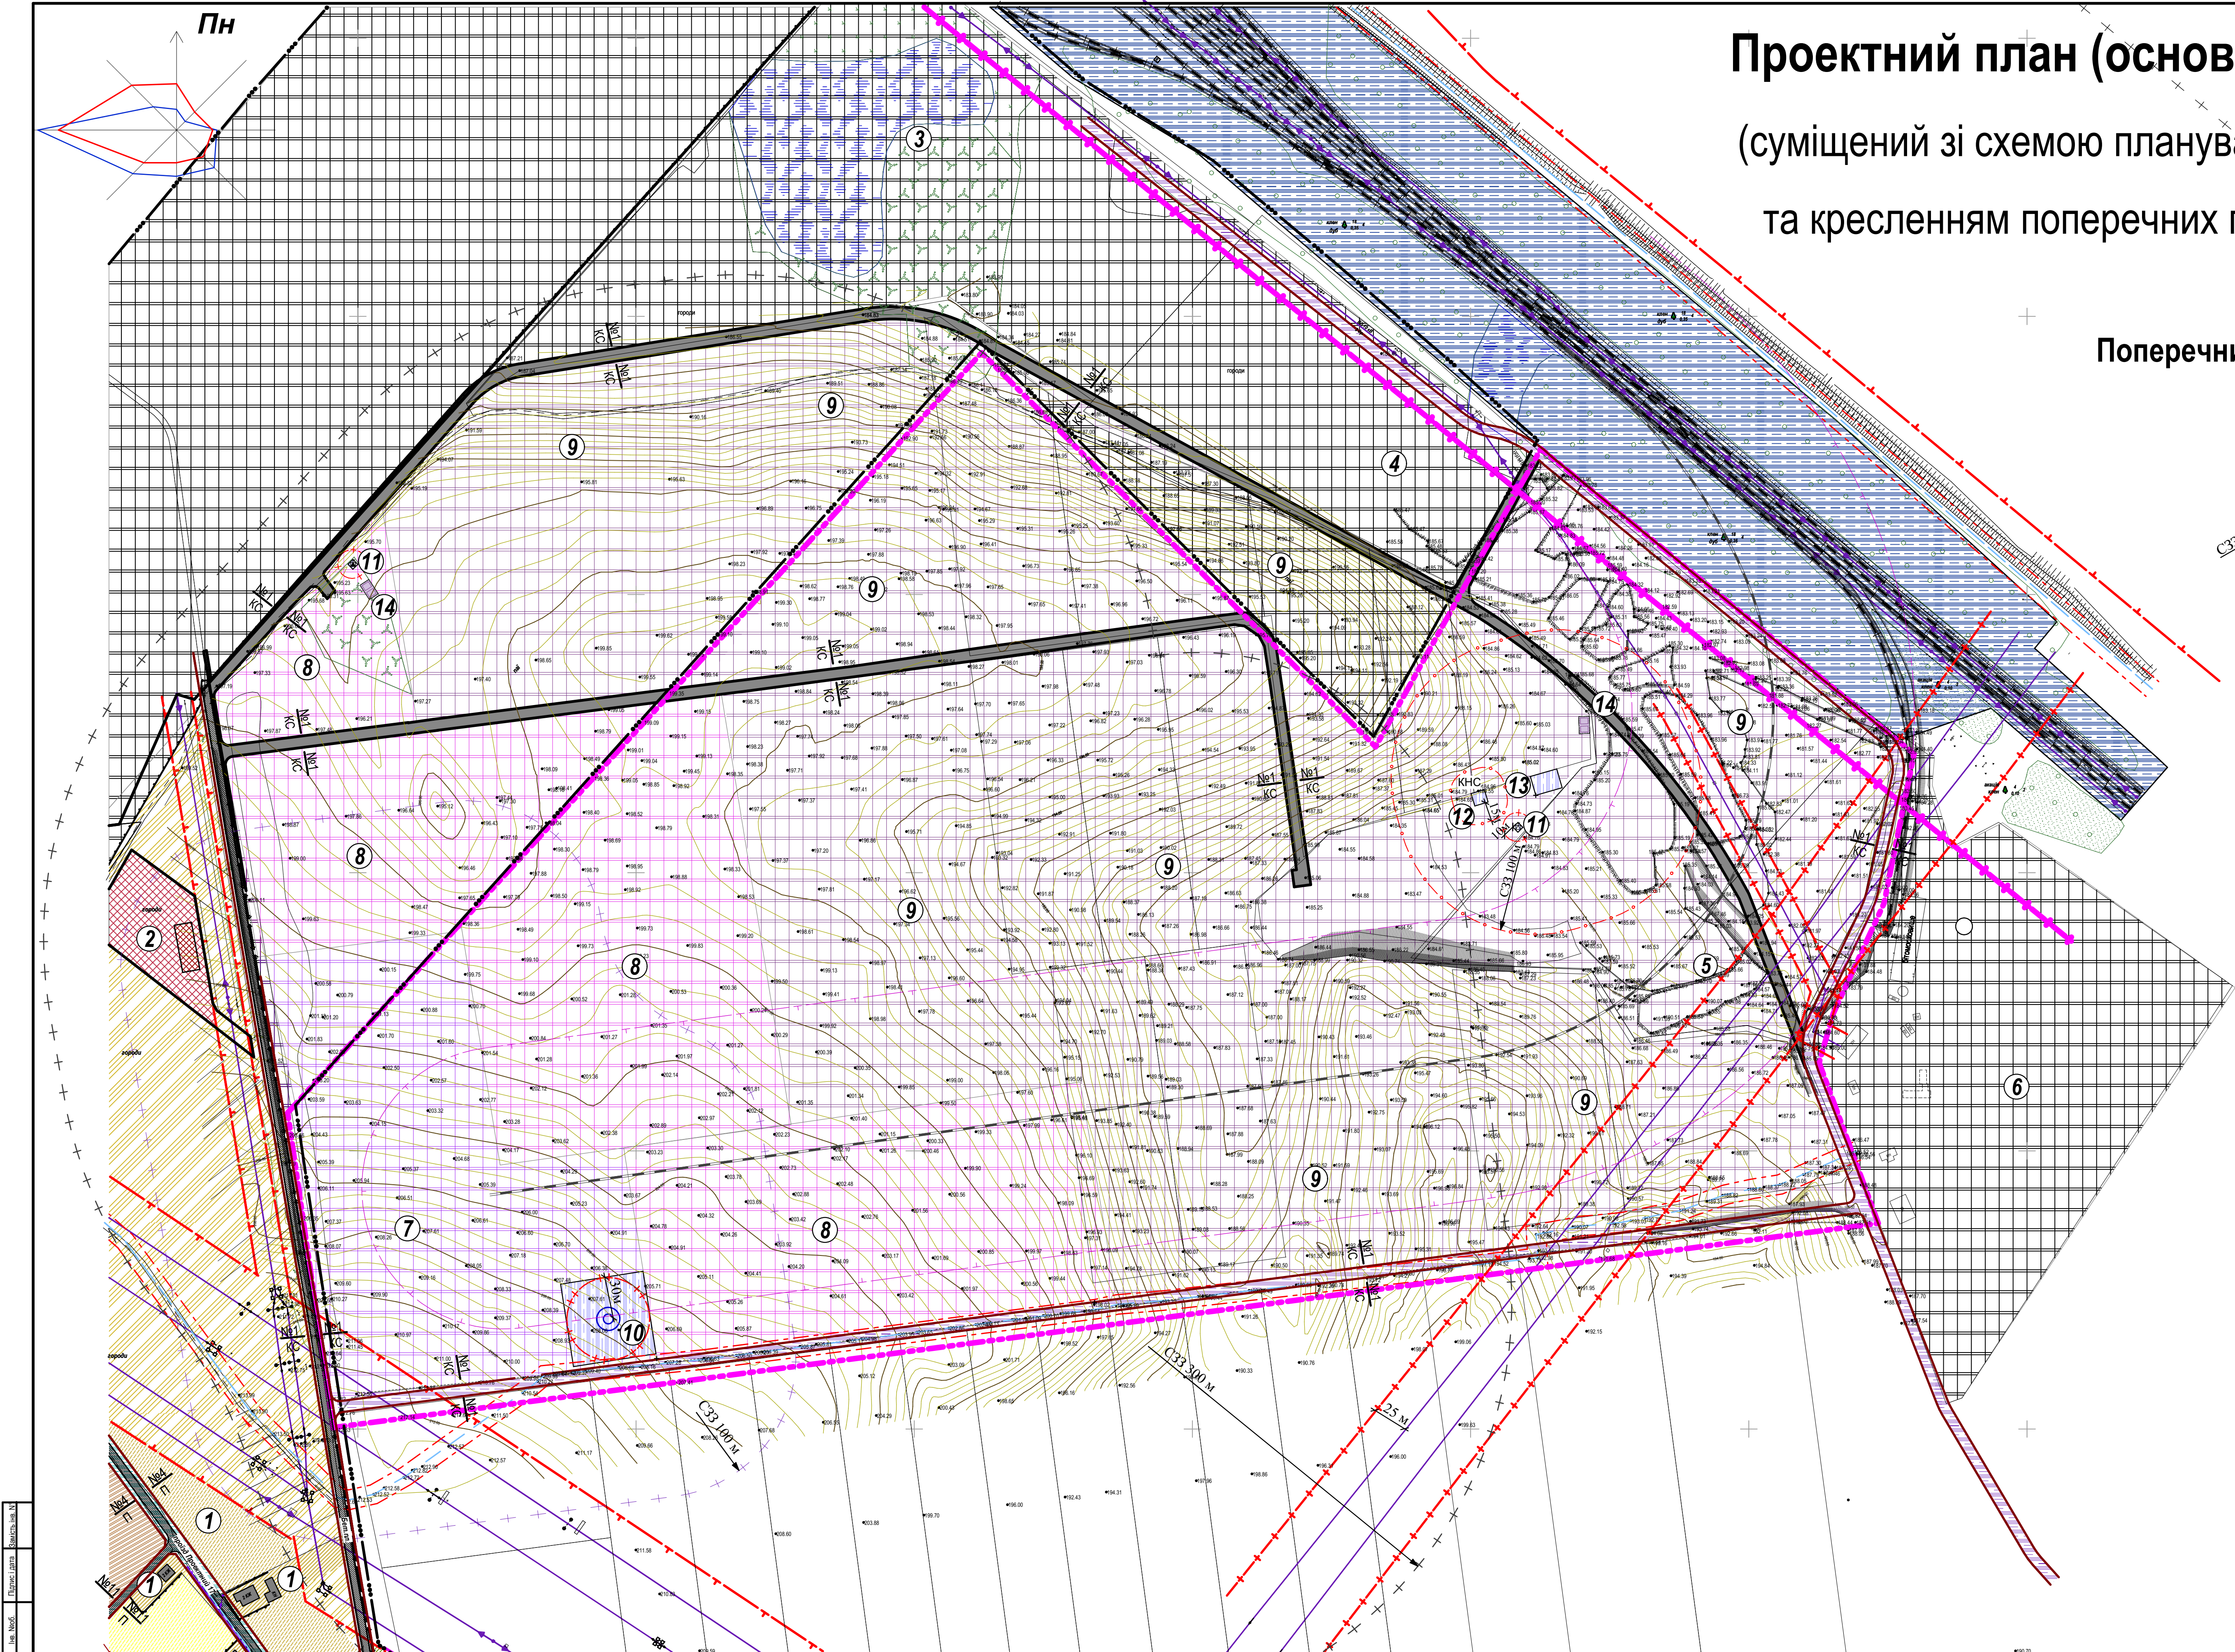

Проектний план (основне креслення)

(суміщений зі схемою планувальних обмежень
та кресленням поперечних профілів вулиць)

Поперечний профіль дороги в виробничій, промисловій
і комунально-складській зоні

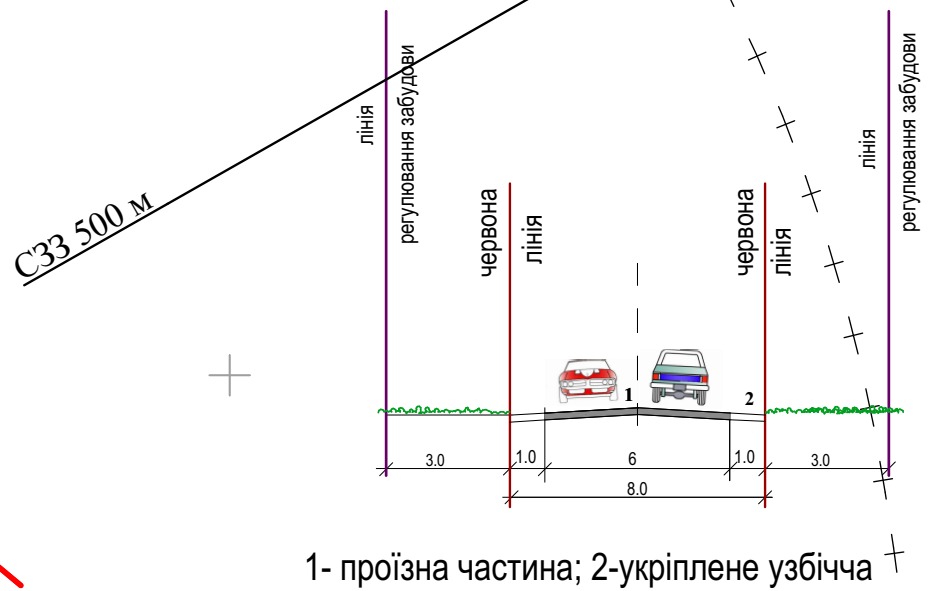


ЕКСПЛІКАЦІЯ

№ об'єкта	Назва об'єкта	Примітка (стан)
1	Садбйна житлова забудова	існуючий (ск)
2	Територія для будівництва та обслуговування торгового-побутового комплексу (кад. №5624683300.06.032.0749)	існуючий
3	Територія для розміщення та експлуатації основних, підсобних і допоміжних будівель та споруд підприємств переробної, машинобудівної та іншої промисловості (кад. №5624683300.07.033.0686)	існуючий
4	Територія для розміщення та експлуатації основних, підсобних і допоміжних будівель та споруд підприємств переробної, машинобудівної та іншої промисловості (кад. № 5624683300.07.033.0679)	існуючий
5	Територія для розміщення та експлуатації основних, підсобних і допоміжних будівель та споруд підприємств переробної, машинобудівної та іншої промисловості (кад. № 5624683300.07.033.0669)	існуючий
6	Територія виробничого призначення з СЗЗ 500м	Проект
7	Територія для розміщення та експлуатації основних, підсобних і допоміжних будівель та споруд будівельних організацій та підприємств (для обслуговування асфальтобетонного заводу) (кад. № 5624683300.07.033.0645)	існуючий
8	Територія виробничого призначення з СЗЗ 100м	Проект
9	Територія виробничого призначення з СЗЗ 300м	Проект
10	Територія виробничого призначення з СЗЗ 500м	Проект
11	Свердловина для технічних потреб виробничих територій	Проект
12	Комплексна трансформаторна електростанція (КТП)	Проект
13	КНС до 0,2 тис.м³ на добу	Проект
14	Локальні очисні споруди	Проект
15	Пожежні резервуари (V=2*500 м³)	Проект

УМОВНІ ПОЗНАЧЕННЯ

Існ. стан	проект	Примітка
МЕЖИ ТЕРИТОРІЙ		існуюча межа с.Городок межа території на яку розробляється ДПТ
БУДІВЕЛ ТА СПОРУД		житлова капітальна будівля не житлова капітальна будівля не житлова будівля чи споруда виробнича будівля
ВУЛИЧНО-ДОРОЖНЯ МЕРЕЖА		проїзна частина дороги з твердим покриттям польові дороги залізнична колія
ІНЖЕНЕРНЕ ОБЛАДНАННЯ ТЕРИТОРІЙ		газопровід високого тиску лінія електропередач низької напруги 0,4кВ лінія електропередач високої напруги 10кВ лінія електропередач високої напруги 110кВ лінія електропередач високої напруги 330кВ комплексна трансформаторна електростанція (КТП) окрема водозабірна свердловина пожежні резервуари (2*500м³)
ПЛАНУВАЛЬНІ ОБМЕЖЕННЯ		санітарно-захисна зона від ЛЕП санітарно-захисна зона від залізничної колії СЗЗ від під'їзної залізничної колії (100м) зона санітарної охорони джерел та об'єктів централізованого літного водопостачання санітарно-захисна зона від виробництва з СЗЗ 100м санітарно-захисна зона від виробництва з СЗЗ 300м санітарно-захисна зона від виробництва з СЗЗ 500м санітарно-захисна зона від очисних споруд та кнс
ФУНКЦІОНАЛЬНЕ ЗОНУВАННЯ ТЕРИТОРІЙ		територія житлової садбйної забудови землі сільськогосподарського призначення територія громадської забудови територія транспортної інфраструктури територія виробничого призначення територія виробничого призначення з СЗЗ 100м територія виробничого призначення з СЗЗ 300м територія виробничого призначення з СЗЗ 500м територія інженерної інфраструктури

СХЕМА РОЗТАШУВАННЯ ДПТ В ГЕНЕРАЛЬНОМУ ПЛАНІ с.ГОРОДОК

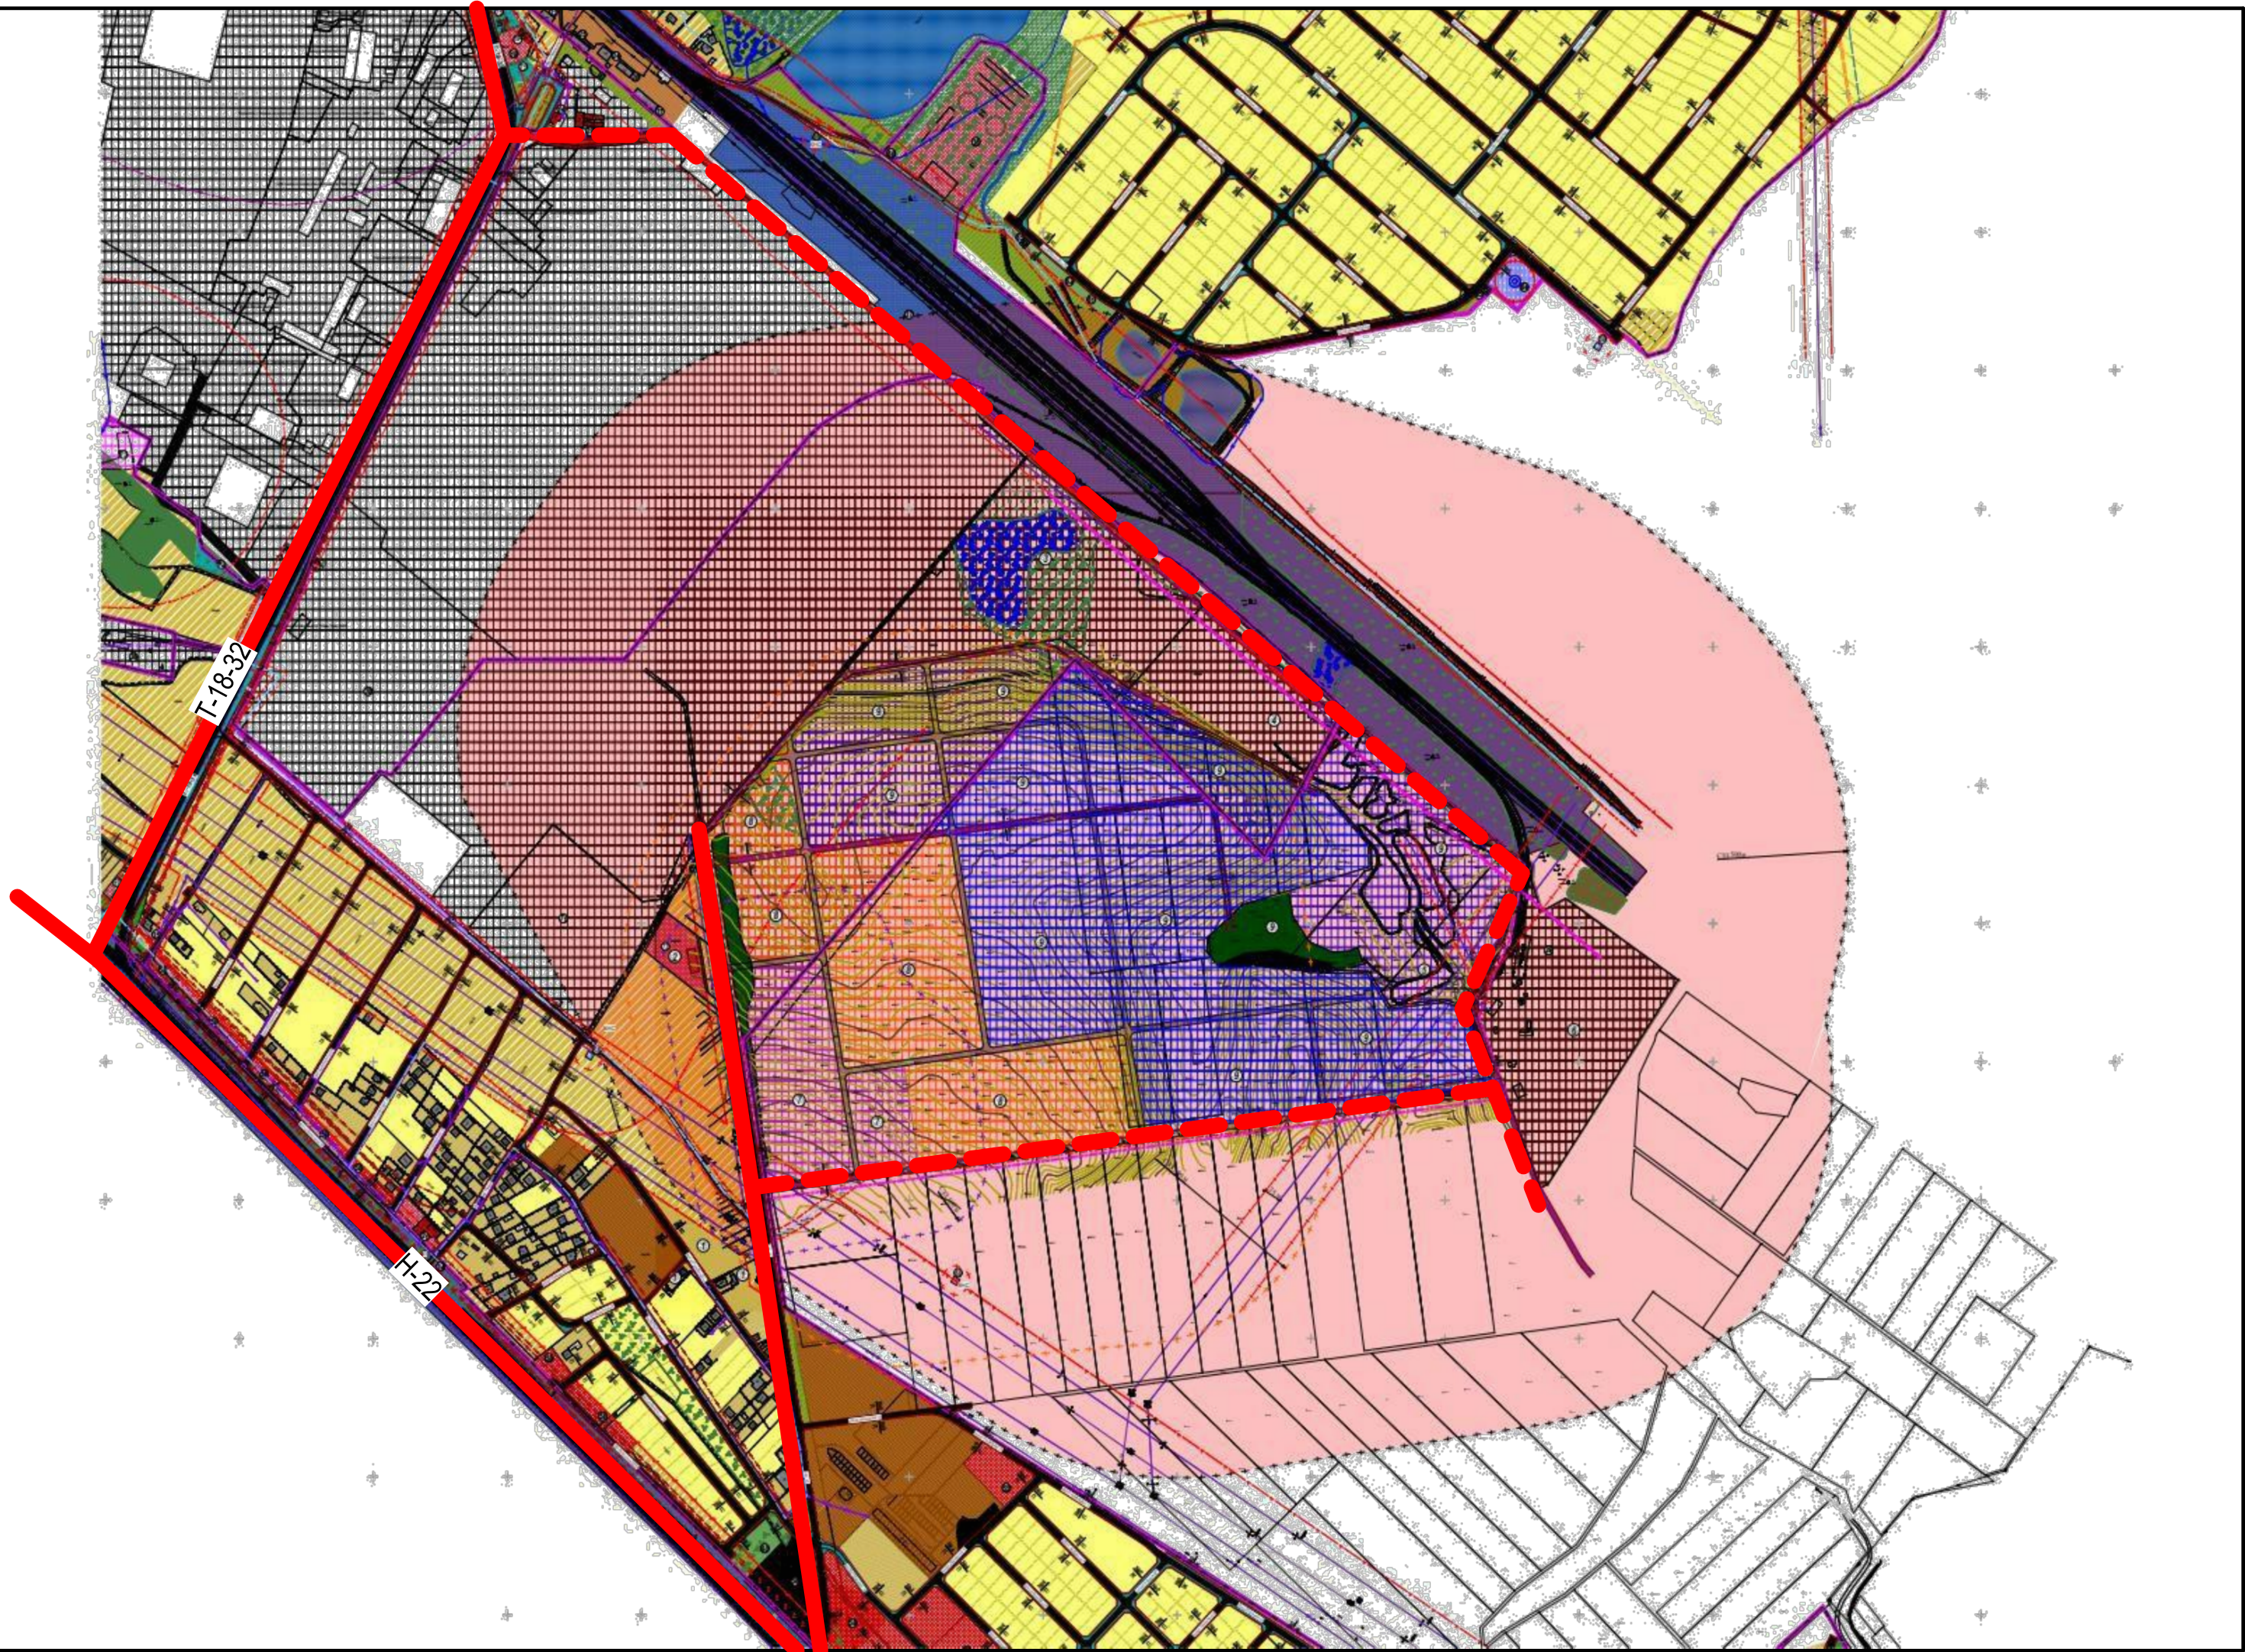

- раніше роздані ділянки під житлову забудову
- проектні ділянки під житлову забудову
- СЗЗ 500м від виробничої території
- існуючі автодороги
- проектні автодороги

ПРИМІТКИ:

- Креслення розроблено на основі топографо-геодезичної зйомки наданої замовником в М 1:1000
- Зовнішнє пожежогасіння буде здійснюватись від проектних пожежних резервуарів (радіус обслуговування 150м)
- Під'їзні шляхи з твердим покриттям.
- Територія в нічний час освітлюється.
- Для сміття встановлений водонепроникний збірник з кришкою на спеціальному майданчику з твердим покриттям. Вивіз сміття проводиться 1 раз на тиждень.
- Етап реалізації проекту - 1 рік.
- Даний лист див. з ДПТ За.

М 1 : 2000

0 20 50 80 100 150

Ар.23-Ка.15					
Розробка ДПТ для розміщення та експлуатації основних, підсобних і допоміжних будівель та споруд підприємств переробної, машинобудівної та іншої промисловості на території Городоцької сільської ради Рівненського району					
Ім'я	Рік	Зн	Місяц	Підпис	Датум
ГМТ	Назаренко К.				
розробила	Назаренко К.				
Норм. контр.	Назаренко К.				
Проектний план (основне креслення) (суміщений зі схемою планувальних обмежень та кресленням поперечних профілів вулиць)				ДПТ	3
М 1 : 2000				ФОРМ-1 Назаренко К.Ю.	