

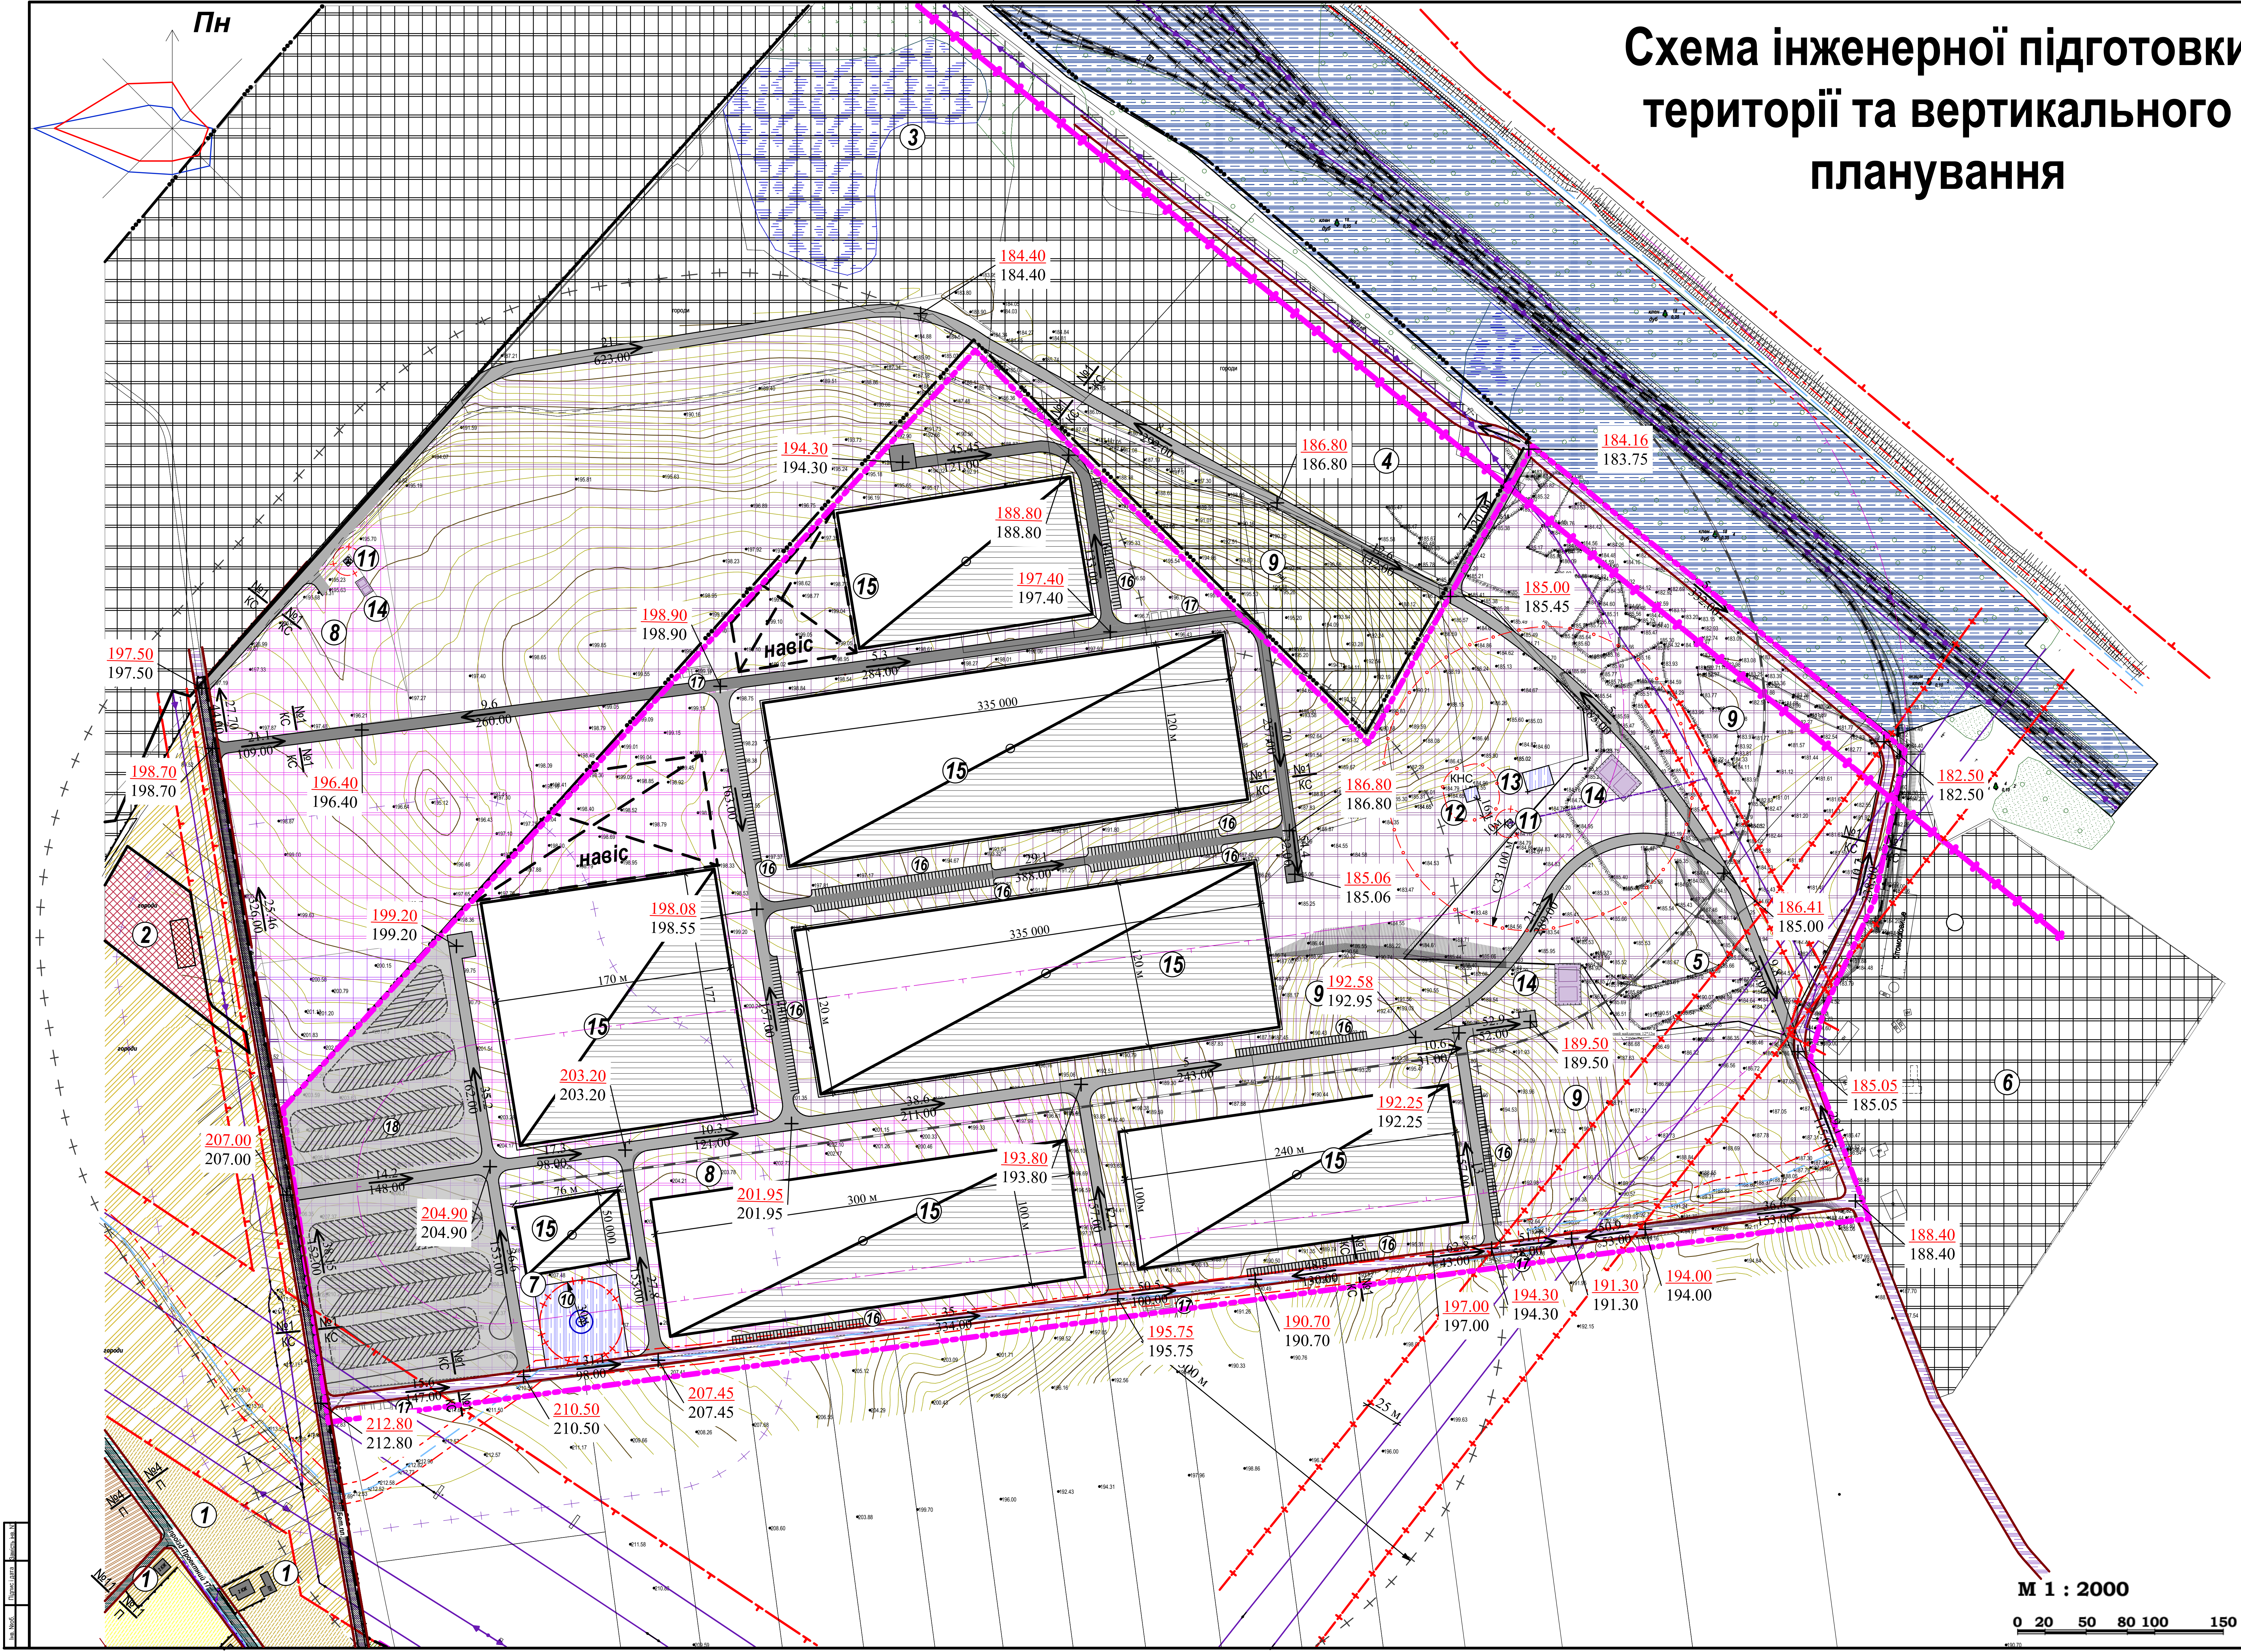


Схема інженерної підготовки території та вертикального планування

ЕКСПЛІКАЦІЯ

№ об'єкта	Назва об'єкта	Примітка (стан)
1	Садибна житлова забудова	існуючий (кж)
2	Територія для будівництва та обслуговування торгового-побутового комплексу (кад. № 5624683300:06:032:0749)	існуючий
3	Територія для розміщення та експлуатації основних, підсобних і допоміжних будівель та споруд підприємств переробної, машинобудівної та іншої промисловості (кад. № 5624683300:07:033:0686)	існуючий
4	Територія для розміщення та експлуатації основних, підсобних і допоміжних будівель та споруд підприємств переробної, машинобудівної та іншої промисловості (кад. № 5624683300:07:033:0679)	існуючий
5	Територія для розміщення та експлуатації основних, підсобних і допоміжних будівель та споруд підприємств переробної, машинобудівної та іншої промисловості (кад. № 5624683300:07:033:0669)	існуючий
6	Територія виробничого призначення з СЗЗ 500м	Проект
7	Територія для розміщення та експлуатації основних, підсобних і допоміжних будівель та споруд будівельних організацій та підприємств (для обслуговування асфальтобетонного заводу) кад. № 5624683300:07:033:0545	існуючий
8	Територія виробничого призначення з СЗЗ 100м	Проект
9	Територія виробничого призначення з СЗЗ 300м	Проект
10	Територія виробничого призначення з СЗЗ 500м	Проект
11	Свердловина для технічних потреб виробничих територій	Проект
12	Комплексна трансформаторна електростанція (КТП)	Проект
13	КНС до 0,2 тис.м³ на добу (V=100 м³)	Проект
14	Локальні очисні споруди	Проект
15	Пожежні резервуари (V=500 м³)	Проект
16	Виробничі цехи із адміністративними блоками	Проект
17	Тимчасові стоянки для легкових автомобілів	Проект
18	Майданчик для сміттєвих контейнерів	Проект
19	Тимчасові стоянки для вантажних автомобілів (300 м/м)	Проект

УМОВНІ ПОЗНАЧЕННЯ

іск. стан	проект	Примітка
МЕЖИ ТЕРИТОРІЙ		
---	---	існуюча межа с.Городок
---	---	межа території на яку розробляється ДПТ
БУДІВЛІ ТА СПОРУДИ		
Ж	Ж	житлова капітальна будівля
Н	Н	не житлова капітальна будівля
КЖ	КЖ	не житлова будівля чи споруда
В	В	виробнича будівля
ВУЛИЧНО-ДОРОЖНЯ МЕРЕЖА		
---	---	пріїзна частина дороги з твердим покриттям
---	---	польові дороги
---	---	залізнична колія
ІНЖЕНЕРНЕ ОБЛАДНАННЯ ТЕРИТОРІЇ		
---	---	газопровід високого тиску
---	---	лінія електропередач низької напруги 0,4кВ
---	---	лінія електропередач високої напруги 10кВ
---	---	лінія електропередач високої напруги 110кВ
---	---	лінія електропередач високої напруги 330кВ
---	---	комплексна трансформаторна електростанція (КТП)
---	---	окрема водозабірна свердловина
---	---	пожежні резервуари (2'500м³)
ПЛАНУВАЛЬНІ ОМЕЖЕННЯ		
---	---	санітарно-захисна зона від ЛЕП
---	---	санітарно-захисна зона від залізничної колії
---	---	СЗЗ від під'їзної залізничної колії (100м)
---	---	зона санітарної охорони джерел та об'єктів централізованого питного водопостачання
---	---	санітарно-захисна зона від виробництва з СЗЗ 100м
---	---	санітарно-захисна зона від виробництва з СЗЗ 300м
---	---	санітарно-захисна зона від виробництва з СЗЗ 500м
---	---	санітарно-захисна зона від очисних споруд та кнс
ФУНКЦІОНАЛЬНЕ ЗОНУВАННЯ ТЕРИТОРІЇ		
---	---	територія житлової садибної забудови
---	---	землі сільськогосподарського призначення
---	---	територія громадської забудови
---	---	територія транспортної інфраструктури
---	---	територія виробничого призначення
---	---	територія виробничого призначення з СЗЗ 100м
---	---	територія виробничого призначення з СЗЗ 300м
---	---	територія виробничого призначення з СЗЗ 500м
---	---	територія інженерної інфраструктури
ІНЖЕНЕРНЕ ПІДГОТОВКА ТЕРИТОРІЇ		
---	---	червона відмітка
---	---	чорна відмітка
---	---	ухил (%)
---	---	довжина (м)

Ар.23-Ка.16					
Розробка ДПТ для розміщення та експлуатації основних, підсобних і допоміжних будівель та споруд підприємств переробної, машинобудівної та іншої промисловості на території Городищенської сільської ради Рівненського району					
Ім'я	Арх.	Зм.	Різдв.	Підпис	Дата
ГАП	Назаренко К.				
розробила	Назаренко К.				
Норм. контр.	Назаренко К.				
Схема інженерної підготовки території та вертикального планування				ДПТ	6
М 1 : 2000				ФОРМ. Назаренко К.Ю.	

ПРИМІТКИ:

1. Даний лист див. з ДПТ 3.

М 1 : 2000

0 20 50 80 100 150