

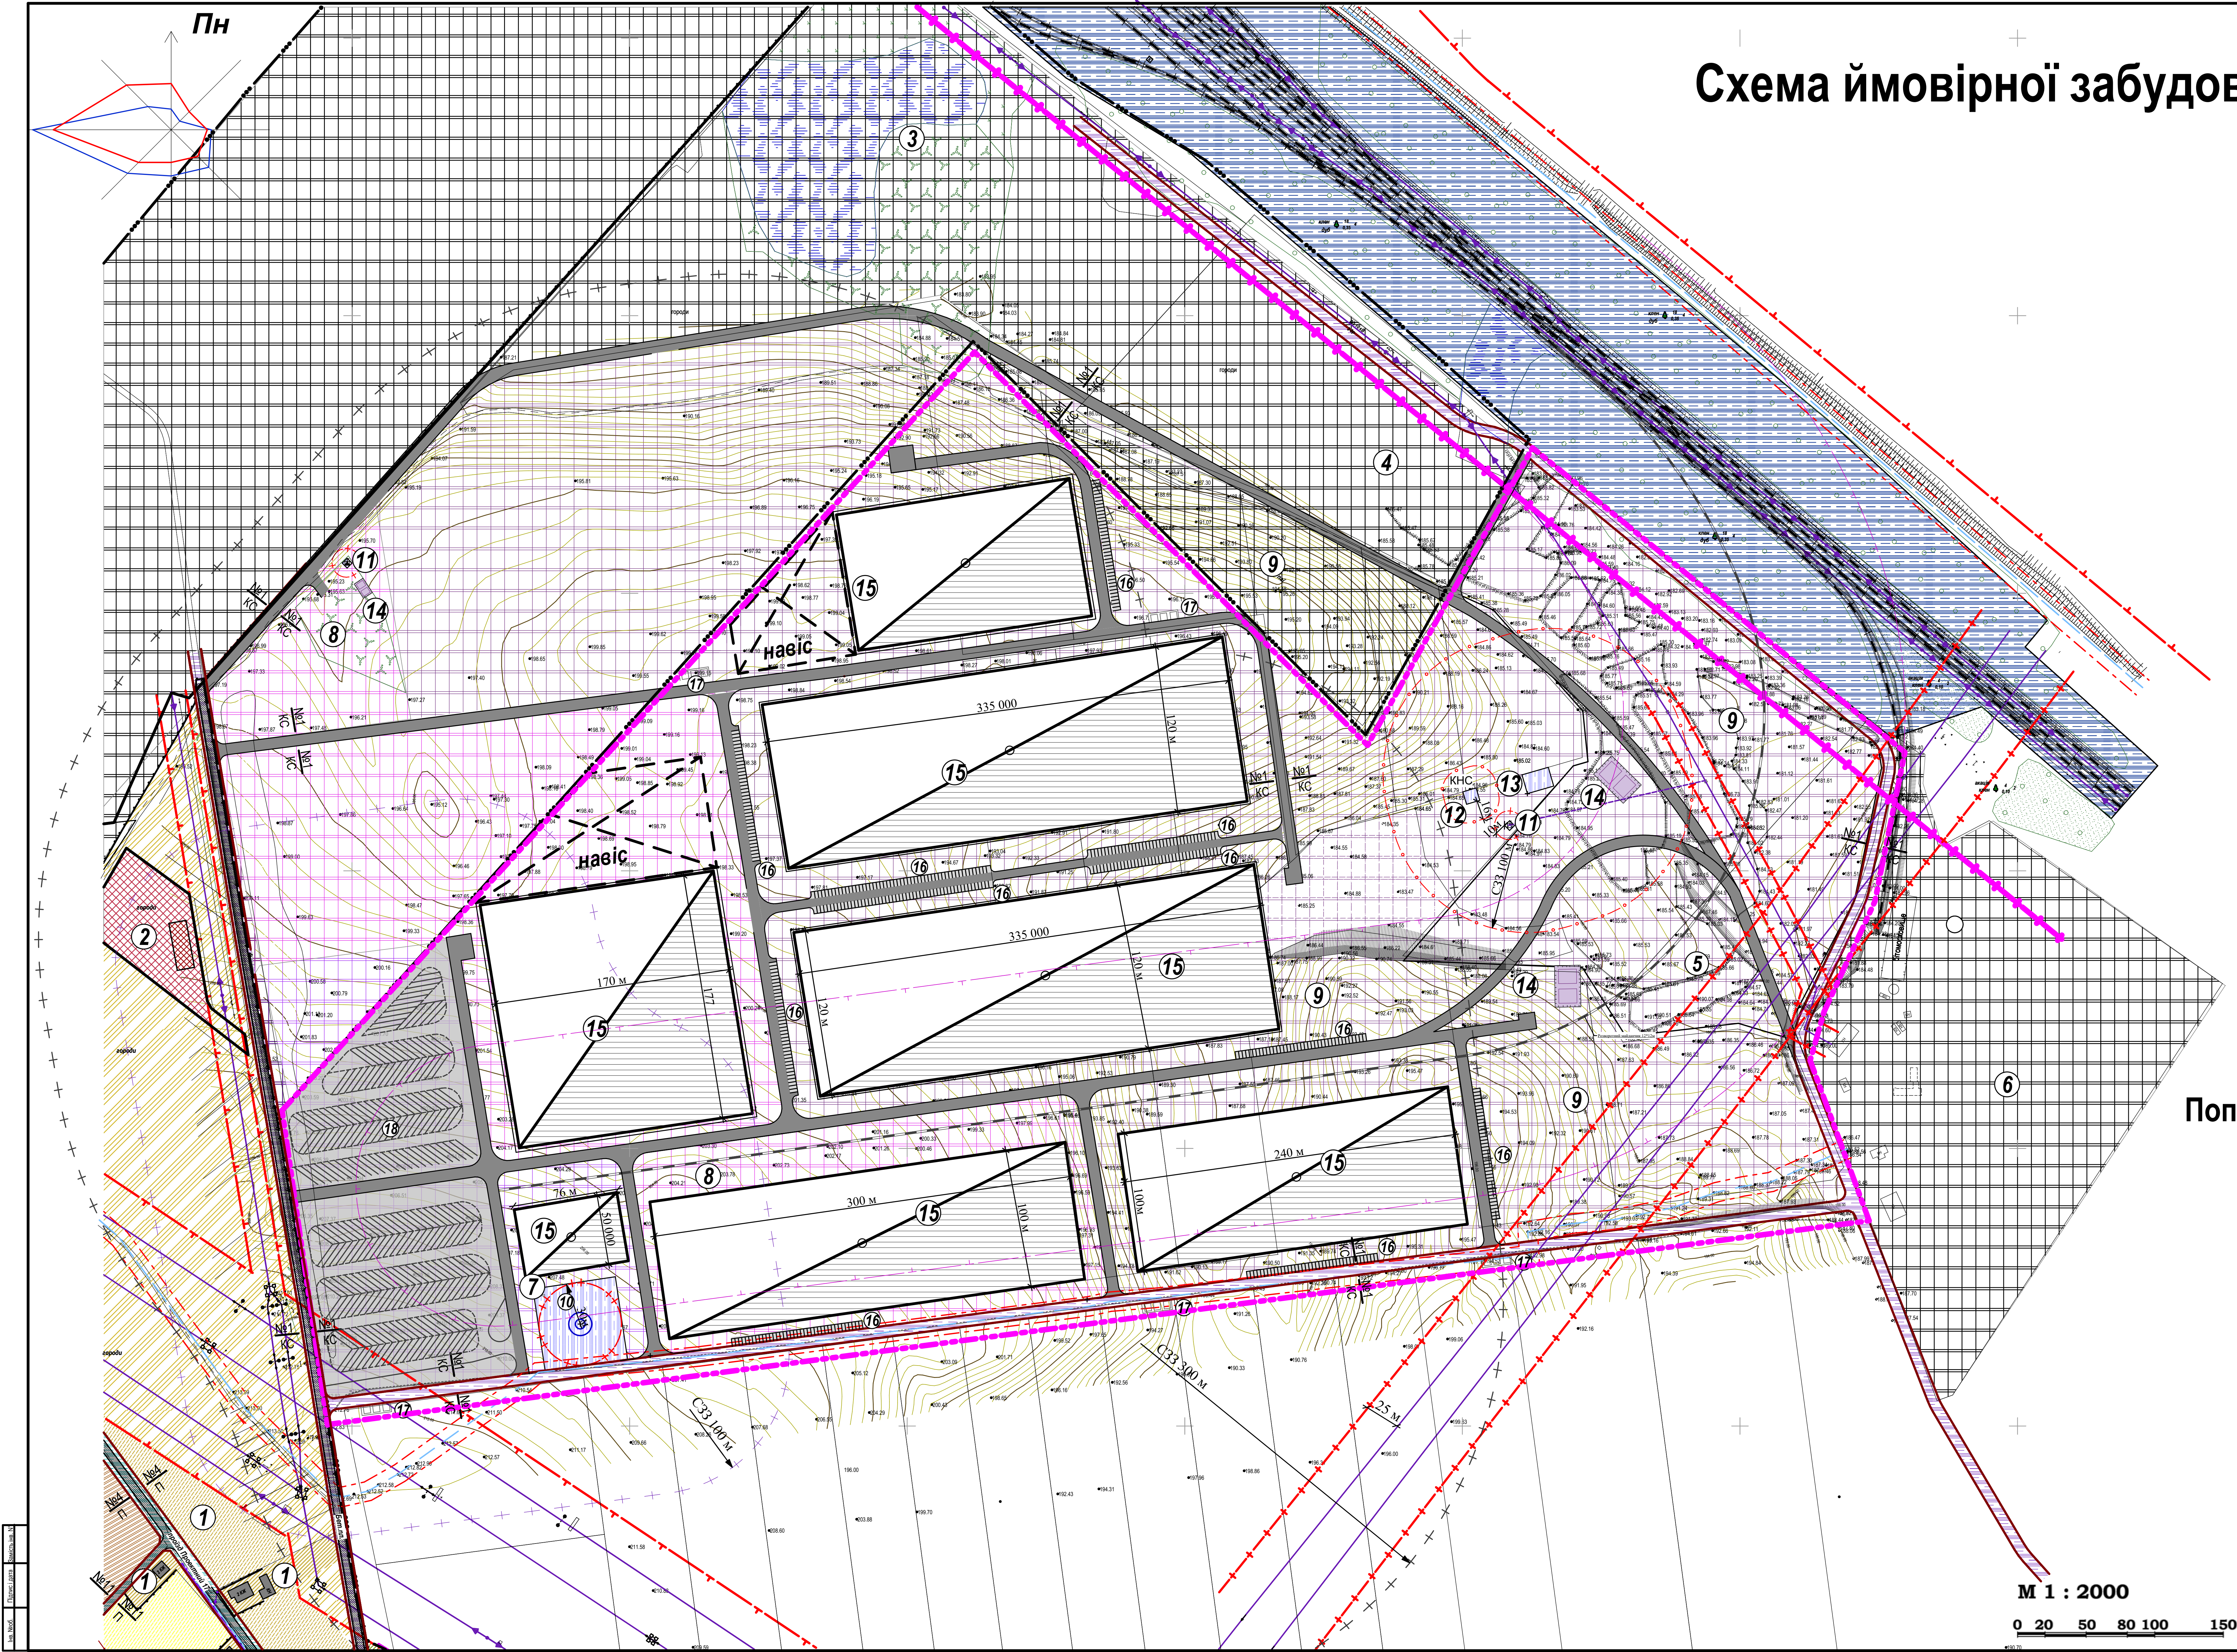


Схема ймовірної забудови


ЕКСПЛІКАЦІЯ

№ об'єкта	Назва об'єкта	Примітка (стан)
1	Садібна житлова забудова	існуючий (кж)
2	Територія для будівництва та обслуговування торгового-побутового комплексу (кад.№5624683300:06:032:0749)	існуючий
3	Територія для розміщення та експлуатації основних, підсобних і допоміжних будівель та споруд підприємств переробної, машинобудівної та іншої промисловості (кад.№5624683300:07:033:0686)	існуючий
4	Територія для розміщення та експлуатації основних, підсобних і допоміжних будівель та споруд підприємств переробної, машинобудівної та іншої промисловості (кад.№ 5624683300:07:033:0679)	існуючий
5	Територія для розміщення та експлуатації основних, підсобних і допоміжних будівель та споруд підприємств переробної, машинобудівної та іншої промисловості (кад.№ 5624683300:07:033:0669)	існуючий
5	Територія виробничого призначення з СЗЗ 500м	Проект
6	Територія для розміщення та експлуатації основних, підсобних і допоміжних будівель та споруд підприємств переробної, машинобудівної та іншої промисловості (кад.№ 5624683300:07:033:0645)	існуючий
7	Територія виробничого призначення з СЗЗ 100м	Проект
8	Територія виробничого призначення з СЗЗ 300м	Проект
9	Територія виробничого призначення з СЗЗ 500м	Проект
10	Свердловина для технічних потреб виробничих територій	Проект
11	Комплексна трансформаторна електростанція (КТП)	Проект
12	КНС до 0,2 тис.м³ на добу (V=100 м³)	Проект
13	Локальні очисні споруди	Проект
14	Пожежні резервуари (V=500 м³)	Проект
15	Виробничі цехи із адміністративними блоками	Проект
16	Тимчасові стоянки для легкових автомобілів	Проект
17	Майданчик для сміттєвих контейнерів	Проект
18	Тимчасові стоянки для вантажних автомобілів (300 м/м)	Проект

УМОВНІ ПОЗНАЧЕННЯ

Існ. стан	проект	Примітка
МЕЖИ ТЕРИТОРІЙ		
		існуюча межа с.Городок
		межа територій на яку розробляється ДПТ
БУДІВЛІ ТА СПОРУДИ		
		житлова капітальна будівля
		не житлова капітальна будівля
		не житлова будівля чи споруда
		виробнича будівля
ВУЛИЧНО-ДОРОЖНА МЕРЕЖА		
		проїзна частина дороги з твердим покриттям
		польові дороги
		залізнична колія
ІНЖЕНЕРНЕ ОБЛАДНАННЯ ТЕРИТОРІЇ		
		газопровід високого тиску
		лінія електропередач низької напруги 0,4кВ
		лінія електропередач високої напруги 10кВ
		лінія електропередач високої напруги 110кВ
		лінія електропередач високої напруги 330кВ
		комплексна трансформаторна електростанція (КТП)
		окрема водозабірна свердловина
		пожежні резервуари (2*500м³)
ПЛАНУВАЛЬНІ ОБМЕЖЕННЯ		
		санітарно-захисна зона від ЛЕП
		санітарно-захисна зона від залізничної колії
		СЗЗ від під'їзної залізничної колії (100м)
		зона санітарної охорони джерел та об'єктів централізованого питного водопостачання
		санітарно-захисна зона від виробництва з СЗЗ 100м
		санітарно-захисна зона від виробництва з СЗЗ 300м
		санітарно-захисна зона від виробництва з СЗЗ 500м
		санітарно-захисна зона від очисних споруд та кнс
ФУНКЦІОНАЛЬНЕ ЗОНУВАННЯ ТЕРИТОРІЇ		
		територія житлової садибної забудови
		землі сільськогосподарського призначення
		територія громадської забудови
		територія транспортної інфраструктури
		територія виробничого призначення
		територія виробничого призначення з СЗЗ 100м
		територія виробничого призначення з СЗЗ 300м
		територія виробничого призначення з СЗЗ 500м
		територія інженерної інфраструктури

Поперечний профіль дороги в виробничій, промисловій і комунально-складській зоні

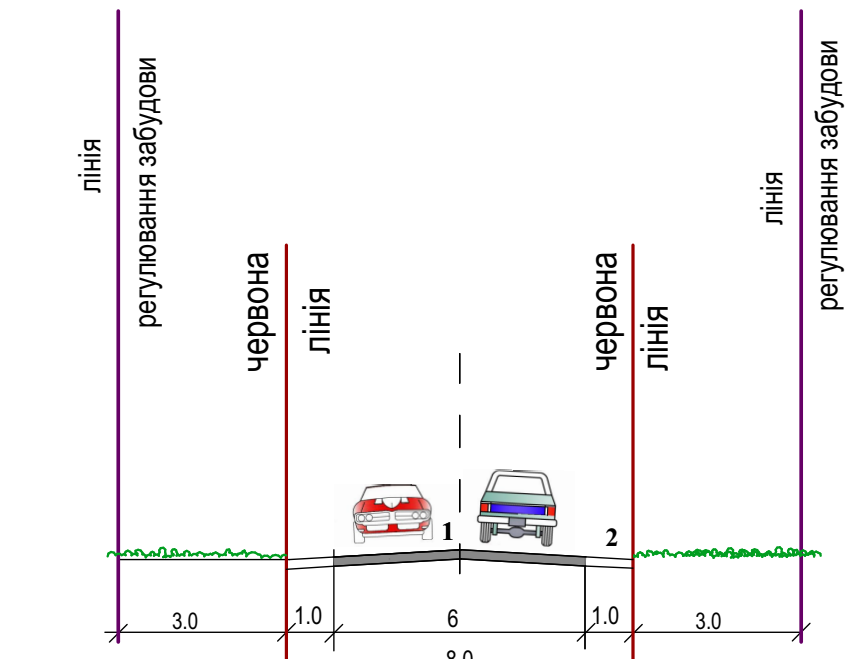

1- проїзна частина; 2-укріплене узбіччя

ТЕХНІКО-ЕКОНОМІЧНІ ПОКАЗНИКИ

№ з/п	Найменування	один.виміру	Значення
1	Територія в межах розроблення ДПТ	га	53,00
2	Виробнича територія з СЗЗ 500м	га	36,84
	-площа забудови	м²	118 250
	-площа інженерної інфраструктури	м²	500
3	Виробнича територія з СЗЗ 300м	га	11,02
	-площа забудови	м²	64 730
4	Виробнича територія з СЗЗ 100м	га	5,15
	-площа забудови	м²	3 750
	-площа інженерної інфраструктури	м²	3 600

						Ар.23-Ка.16		
						Розробка ДПТ для розміщення та експлуатації основних, підсобних і допоміжних будівель та споруд підприємств переробної, машинобудівної та іншої промисловості на території Городоцької сільської ради Рівненського району		
Клас	Арх.	Зм.	Міжк.	Підп.	Дізн.			
ГАП	Назаренко К.							
розробила	Назаренко К.							
Норм. контр.	Назаренко К.							
						Схема ймовірної забудови		
						М 1 : 2000		
						ДПТ		
						За		
						ФОРМ "Назаренко К.Ю."		

М 1 : 2000

0 20 50 80 100 150

ПРИМІТКИ:

1. Даний лист див. з ДПТ 3.