


ПЛАН ФУНКЦІОНАЛЬНОГО ЗОНУВАННЯ ТЕРИТОРІЇ

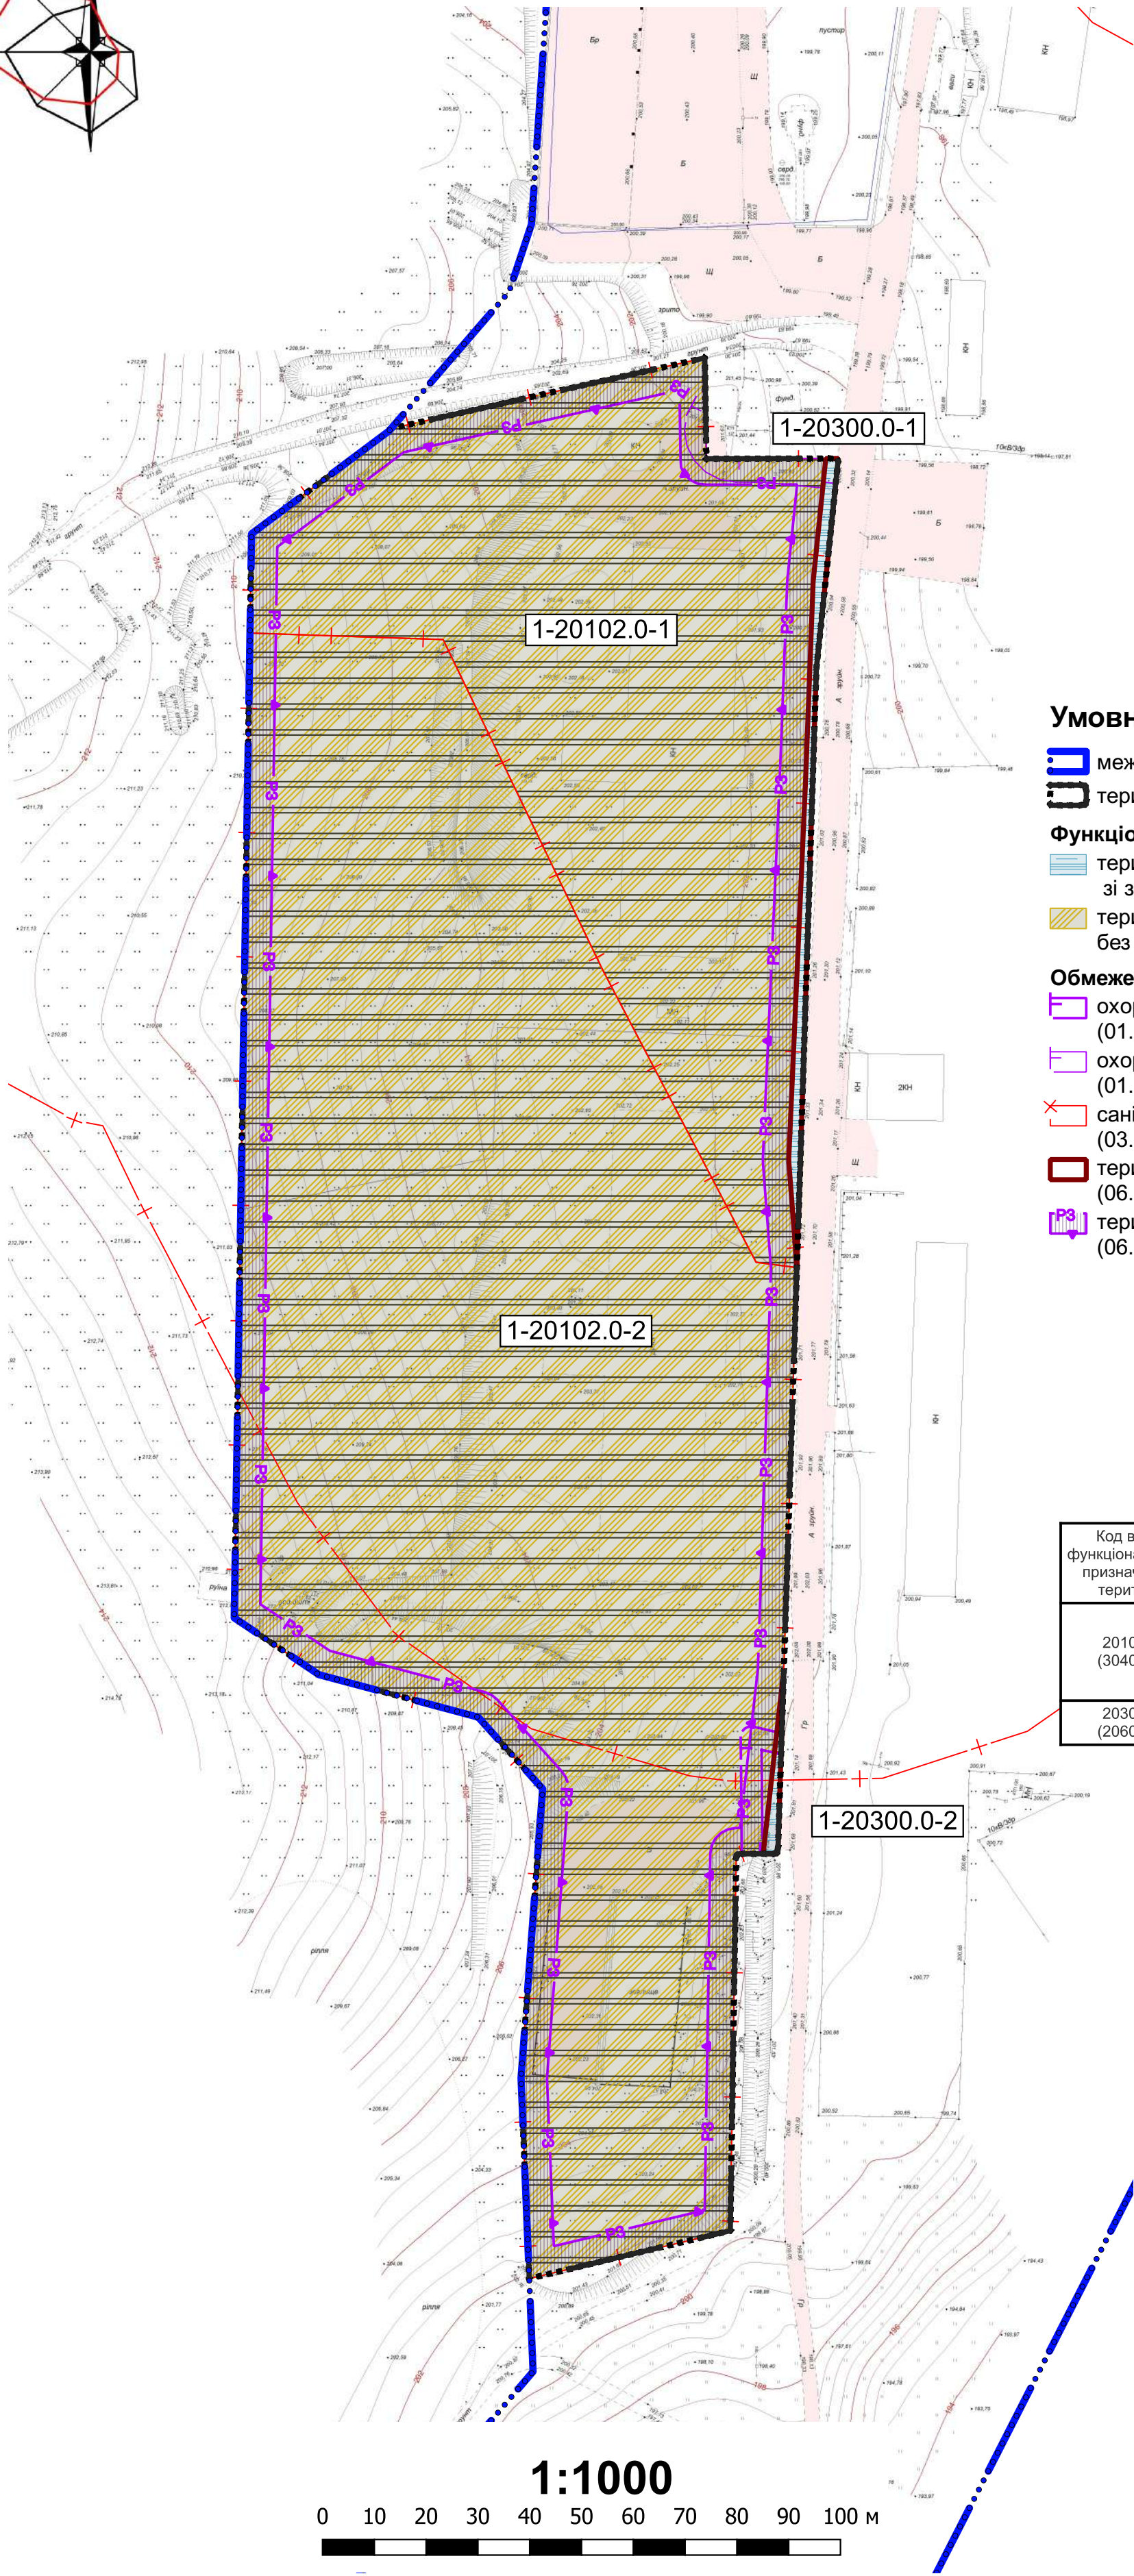

с. БРОННИКИ
ГОРОДОЦЬКА ТЕРИТОРІАЛЬНА ГРОМАДА
РІВНЕНЬСЬКОГО РАЙОНУ
РІВНЕНЬСЬКОЇ ОБЛАСТІ
ДЕТАЛЬНИЙ ПЛАН ТЕРИТОРІЇ



Умовні позначення

- межа села Бронники
- територія, на яку розроблено ДПТ

Функціональне призначення територій проектне

- території вулиць та доріг
зі зміною функціонального використання
- території сільськогосподарських підприємств
без зміни функціонального використання

Обмеження

- охоронна зона навколо (вздовж) об'єкта енергетичної системи існуюча (01.05)
- охоронна зона навколо (вздовж) об'єкта енергетичної системи проектна (01.05)
- санітарно-захисна зона навколо об'єкта проектна (03.01)
- території в червоних лініях (06.01.1)
- території в лініях регулювання забудови (06.01.5)

Код виду функціонального призначення території	Назва виду функціонального призначення території	переважні(основні) види цільового призначення	Супутні види цільового призначення
20102.0 (30400.0)	території сільськогосподарських підприємств	01.01; 01.02; 01.15; 08.01	01.09; 01.10; 03.07; 03.08; 03.11; 03.14; 04.10; 05.01; 11.07; 11.04; 13.01; 13.03; 14.02 (в частині розміщення об'єктів розподільчих мереж)
20300.0 (20606.0)	території вулиць та доріг	08.01; 12.13	04.10; 07.08; 11.07; 13.01; 14.02

Позначення коду видів функціонального зонування			
проектний статус зони - зі зміною функціонального призначення		проектний статус зони - без зміни функціонального призначення	
1-20300.0-1		0-20102.0-1	
порядковий номер зони		порядковий номер зони	

Примітка:
1. Даний аркуш розглядати разом з арк. ДПТ-4, ДПТ-8.
2. Даний аркуш читати разом із Стратегією просторового розвитку Том 1 Розділ 2.4.
3. В проєкті містобудівної документації види функціонального призначення території визначені з врахуванням додатку 60 до Порядку ведення Державного земельного кадастру (в редакції постанови Кабінету Міністрів України від 31 грудня 2024 р. No 1557). Однак, в базі геоданих даної містобудівної документації види функціонального призначення території визначені відповідно до постанови Міністерства розвитку громад та територій України No56 від 22.02.2022 «Про затвердження структури Баз геоданих містобудівної документації на місцевому рівні».
4. Містобудівні регламенти території зон, що підпадають під дію планувальних обмежень, прописані в Стратегії просторового розвитку Том 1 Розділ 2.4.

С-25-04-МД					
Детальний план території земельних ділянок з кадастровими номерами 5624681100:04:009:0249 та 5624681100:04:009:0250 в с. Бронники і прилеглої території для розміщення сільськогосподарського підприємства на території Городоцької територіальної громади Рівненського району Рівненської області					
Зм.	Кільк.	Арк.	Налок.	Підпис	Дата
ГАП	Семенюк Р.В.	РБ	Архітектор	Семенюк Р.В.	04.26
Архітектор	Семенюк Р.В.	РБ	Архітектор	Семенюк Р.В.	04.26
План функціонального зонування території, М 1:1000				Стадія	Аркуш
				МД	11
				ФОП Семенюк С.В. м. Рівне	

Замість інв.	
Підпис і дата	
Інв.№ ориг.	