План землевпорядних заходів

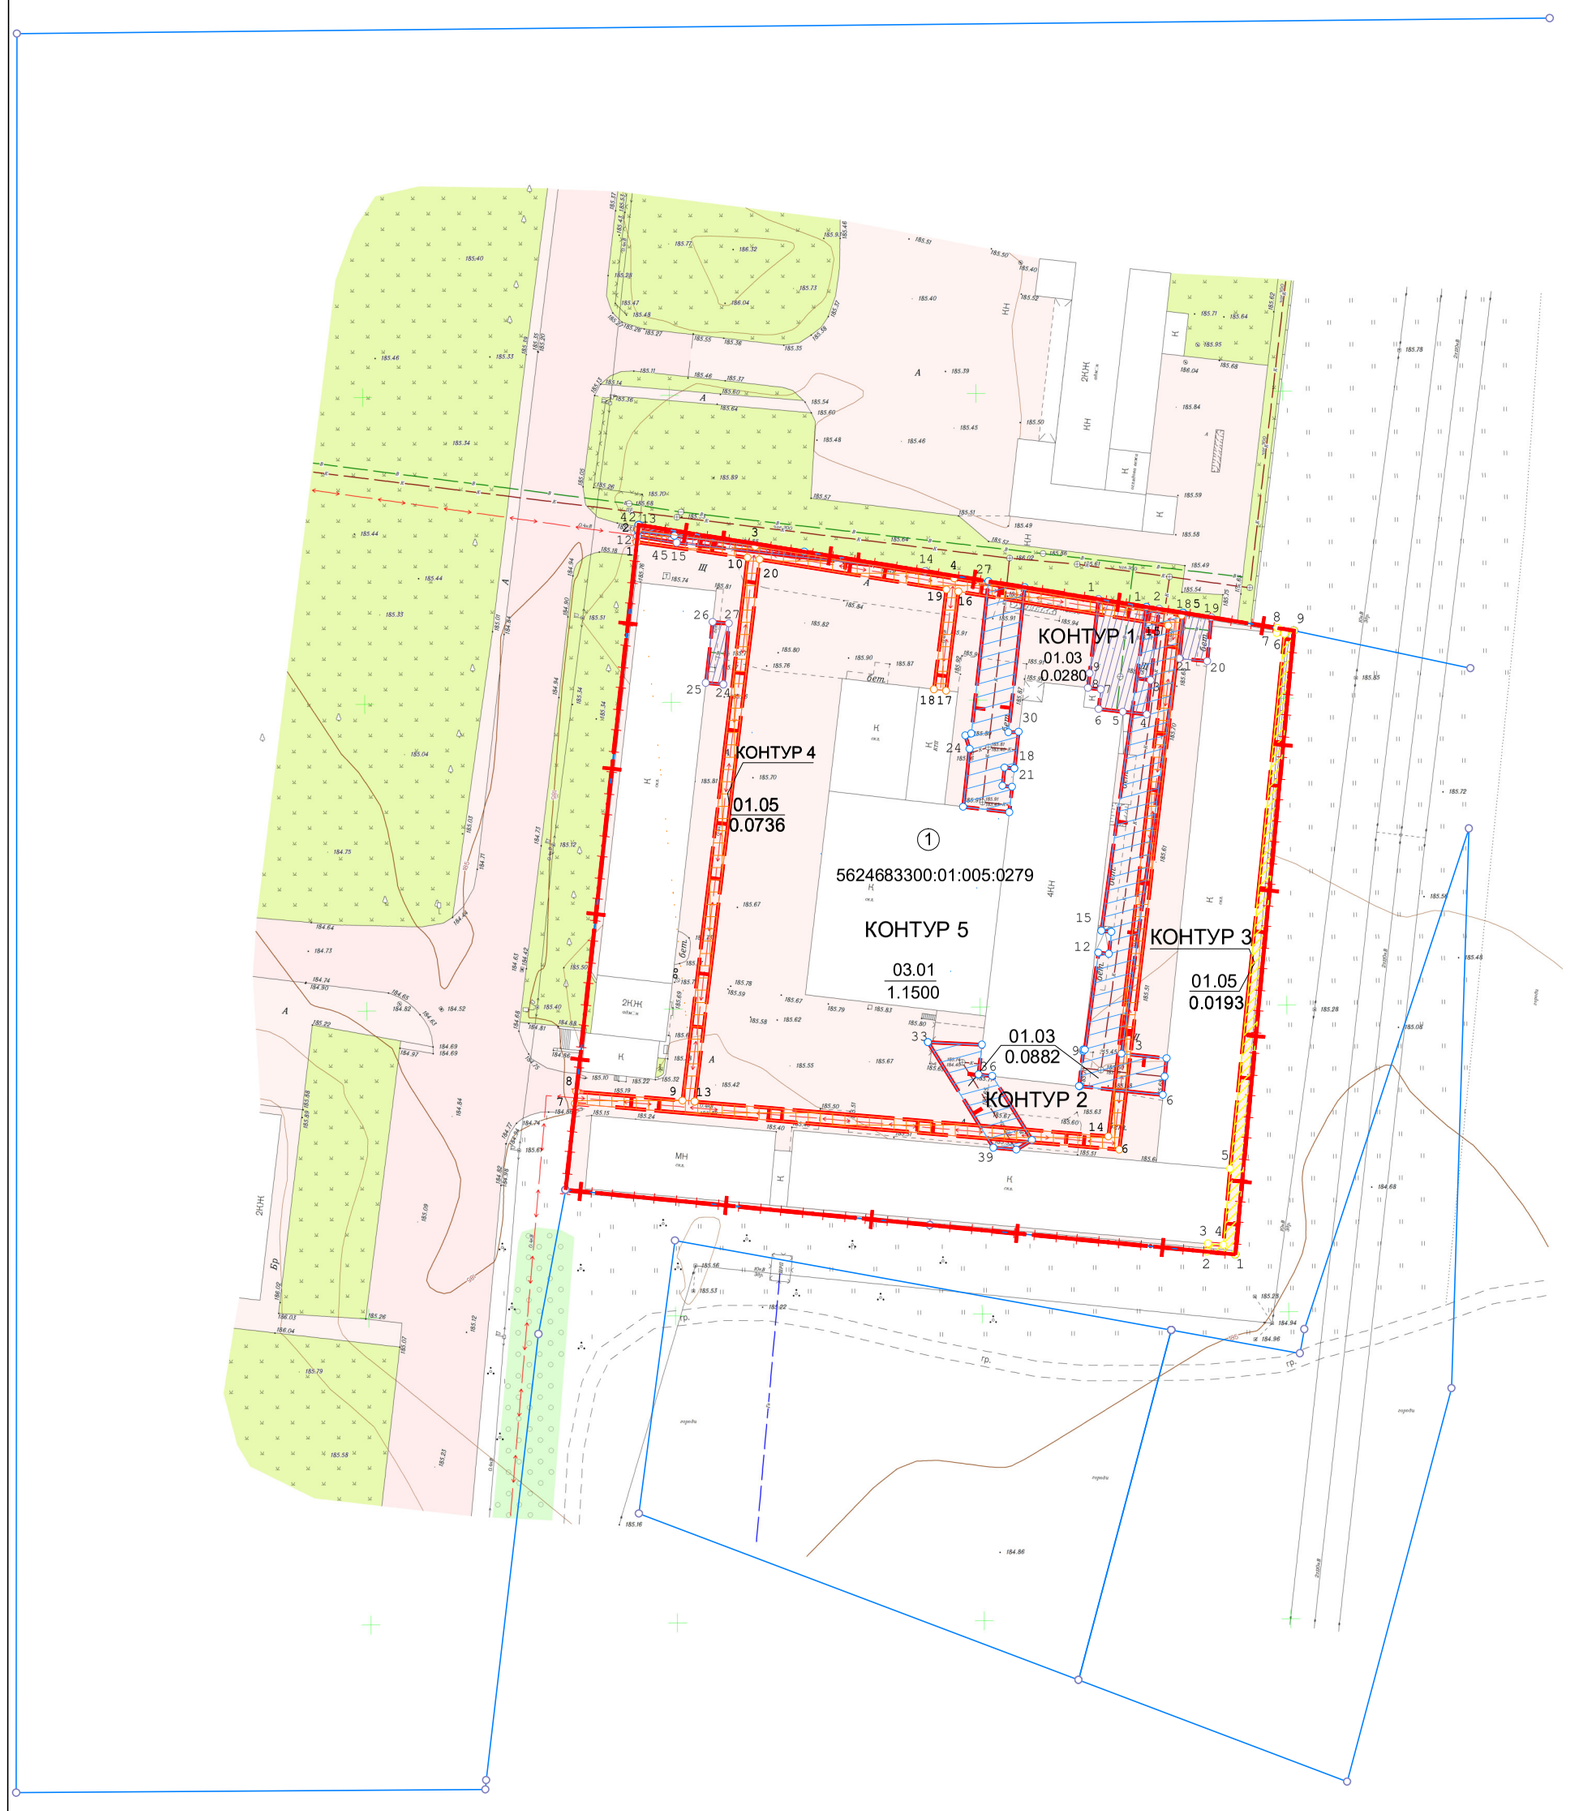

Каталог координат

поворотних точок зон обмежень

КОНТУР 1

№ точки	Відстань (м)	X	Y
1	10.009	5 611 082.006	2 277 586.651
2	11.717	5 611 080.413	2 277 596.532
3	5.593	5 611 068.778	2 277 595.150
4	3.916	5 611 063.219	2 277 594.531
5	3.994	5 611 063.646	2 277 590.638
6	3.207	5 611 064.111	2 277 586.671
7	2.113	5 611 067.296	2 277 587.044
8	2.395	5 611 067.541	2 277 584.946
9	12.171	5 611 069.921	2 277 585.216
12	1.864	5 611 092.247	2 277 511.466
13	47.329	5 611 094.100	2 277 511.670
14	40.801	5 611 086.564	2 277 558.395
15	6.477	5 611 091.211	2 277 517.860
18	4.570	5 611 079.765	2 277 600.548
19	7.170	5 611 079.038	2 277 605.059
20	4.560	5 611 071.900	2 277 604.382
21	7.468	5 611 072.330	2 277 599.843
24	2.882	5 611 068.101	2 277 525.489
25	10.002	5 611 068.356	2 277 522.618
26	2.644	5 611 078.296	2 277 523.734
27	10.000	5 611 078.062	2 277 526.367

КОНТУР 2

№ точки	Відстань (м)	X	Y
1	6.001	5 611 080.742	2 277 594.491
2	72.577	5 611 079.786	2 277 600.416
3	7.398	5 611 007.904	2 277 590.404
4	3.000	5 611 007.137	2 277 597.762
5	3.000	5 611 004.152	2 277 597.458
6	13.606	5 611 001.168	2 277 597.147
7	0.122	5 611 002.579	2 277 583.615
8	5.729	5 611 002.593	2 277 583.493
9	0.270	5 611 008.283	2 277 584.159
10	0.243	5 611 008.551	2 277 584.191
11	15.989	5 611 008.526	2 277 584.433
12	1.707	5 611 024.363	2 277 586.639
13	3.600	5 611 024.164	2 277 588.334
14	1.628	5 611 027.740	2 277 588.752
15	53.323	5 611 027.929	2 277 587.135
18	1.606	5 611 054.399	2 277 572.934
19	2.999	5 611 054.546	2 277 571.334
20	1.569	5 611 051.566	2 277 571.002
21	4.151	5 611 051.395	2 277 572.561
22	7.574	5 611 047.268	2 277 572.107
23	9.501	5 611 048.149	2 277 564.584
24	2.307	5 611 057.592	2 277 565.636
25	1.029	5 611 059.789	2 277 564.934
26	24.962	5 611 060.096	2 277 565.916
27	6.007	5 611 084.903	2 277 568.694
28	23.788	5 611 083.946	2 277 574.624
29	1.656	5 611 060.306	2 277 571.977
30	6.006	5 611 060.365	2 277 573.632
33	8.816	5 611 009.768	2 277 558.855
34	4.881	5 611 009.348	2 277 567.661
35	2.244	5 611 004.500	2 277 567.094
36	12.285	5 611 004.239	2 277 569.323
37	3.000	5 610 993.801	2 277 575.802
38	3.747	5 610 992.222	2 277 573.251
39	20.252	5 610 992.551	2 277 569.519
42	1.018	5 611 093.088	2 277 511.559
43	27.355	5 611 094.100	2 277 511.670
44	21.319	5 611 089.744	2 277 538.676
45	6.003	5 611 092.349	2 277 517.516

КОНТУР 3

№ точки	Відстань (м)	X	Y
1	4.616	5 610 975.150	2 277 608.950
2	1.341	5 610 975.592	2 277 604.356
3	2.514	5 610 976.924	2 277 604.501
4	12.492	5 610 976.704	2 277 607.005
5	87.658	5 610 989.147	2 277 608.103
6	1.254	5 611 076.355	2 277 616.974
7	0.825	5 611 076.482	2 277 615.727
8	2.709	5 611 077.301	2 277 615.825
9	102.167	5 611 076.870	2 277 618.500

КОНТУР 4

№ точки	Відстань (м)	X	Y
1	2.001	5 611 091.313	2 277 511.363
2	19.276	5 611 093.302	2 277 511.582
3	32.858	5 611 090.627	2 277 530.672
4	37.607	5 611 085.399	2 277 563.111
5	87.710	5 611 079.357	2 277 600.230
6	89.060	5 610 992.242	2 277 590.032
7	2.001	5 610 999.714	2 277 501.286
8	17.377	5 611 001.703	2 277 501.505
9	89.171	5 611 000.245	2 277 518.821
10	18.227	5 611 088.784	2 277 529.414
13	67.695	5 611 000.077	2 277 520.815
14	83.862	5 610 994.397	2 277 588.271
15	34.656	5 611 077.690	2 277 598.021
16	16.316	5 611 083.258	2 277 563.815
17	2.000	5 611 067.067	2 277 561.795
18	16.404	5 611 067.300	2 277 559.809
19	30.840	5 611 083.578	2 277 561.840
20	89.039	5 611 088.486	2 277 531.392

ЗАХОДИ ІЗ ЗЕМЛЕУСТРОЮ:

- перелік земельних ділянок для передачі у комунальну власності - відсутні;

- перелік земель (територій) для безоплатної передачі у власність земельних ділянок державної та комунальної власності - не передбачено Завданням на розроблення ДПТ;

- перелік земель (територій) для продажу земельних ділянок державної та комунальної власності або прав на них на земельних торгах - не передбачено Завданням на розроблення ДПТ;

- перелік земель (територій) для продажу або передачі у користування земельних ділянок державної, комунальної власності без проведення земельних торгів - не передбачено Завданням на розроблення ДПТ;

- перелік територій, необхідних для розміщення об'єктів, щодо яких відповідно до закону може здійснюватися примусове відчуження земельних ділянок з мотивів суспільної необхідності - не передбачено Завданням на розроблення ДПТ;

- заходи з підвищення продуктивності та охорони земель, стабілізації агроландшафтів, оптимізації складу угідь, консервації деградованих земель і напрямів їх подальшого використання, пропозиції щодо створення найбільш сприятливих організаційно-територіальних умов для ведення сільськогосподарського виробництва з урахуванням придатності ґрунтів для вирощування основних сільськогосподарських культур, розроблені на основі еколого-ландшафтного та еколого-економічного підходів - не передбачено Завданням на розроблення ДПТ;

- відомості про земельні ділянки, право власності на які посвідчено до 2004 року та відомості про які не внесені до Державного земельного кадастру - відсутні.

- земельні ділянки, на яких я розташовані або передбачається спорудження за кошти державного або місцевого бюджету - об'єктів соціальної інфраструктури; об'єктів, передбачених Генеральною схемою планування території України та/або схемою планування області; об'єктів, для розміщення яких відповідно до Закону України "Про регулювання містобудівної діяльності" може здійснюватися примусове відчуження земельних ділянок з мотивів суспільної необхідності - відсутні.

ПЕРЕЛІК ОБМЕЖЕНЬ

№ Контуру	Назва обмеження	Площа, га	Код обмеження	Доцільність реєстрації
КОНТУР 1	Охоронна зона навколо (уздовж) об'єкта транспорту (водопровід)	0.0280	01.03	Можливо
КОНТУР 2	Охоронна зона навколо (уздовж) об'єкта транспорту (каналізація)	0.0882	01.03	Можливо
КОНТУР 3	Охоронна зона навколо (уздовж) об'єкта енергетичної системи (повітряна ЛЕП 110кВ, 10кВ)	0.0193	01.05	Можливо
КОНТУР 4	Охоронна зона навколо (уздовж) об'єкта енергетичної системи (кабельна ЛЕП 0.4кВ)	0.0736	01.05	Можливо
КОНТУР 5	Санітарно-захисна зона навколо об'єкта (підприємство)	1.1500	03.01	Недоцільно

Перелік земельних ділянок, щодо яких встановлені обмеження у використанні земель

№ п/п	Кадастровий номер земельної ділянки	Назва обмеження	Площа, га	Код обмеження
1	5624683300:01:005:0279	Охоронна зона навколо (уздовж) об'єкта транспорту (водопровід)	0.0280	01.03
		Охоронна зона навколо (уздовж) об'єкта транспорту (каналізація)	0.0882	01.03
		Охоронна зона навколо (уздовж) об'єкта енергетичної системи (повітряна ЛЕП 110кВ, 10кВ)	0.0193	01.05
		Охоронна зона навколо (уздовж) об'єкта енергетичної системи (кабельна ЛЕП 0.4кВ)	0.0736	01.05
		Санітарно-захисна зона навколо об'єкта (підприємство)	1.1500	03.01

УМОВНІ ПОЗНАЧЕННЯ

- межа детального плану території

- межі земельних ділянок згідно відомостей Державного земельного кадастру

1 **- номери зареєстрованих земельних ділянок**

01.03 **- код обмеження**

КОНТУР 1 **- номер контура обмеження, га**

0.0280 **- площі обмеження, га**

Обмеження у використанні земель

- охоронна зона навколо (уздовж) об'єкта транспорту (водопровід)

- охоронна зона навколо (уздовж) об'єкта транспорту (каналізація)

- охоронна зона навколо (уздовж) об'єкта енергетичної системи (повітряна ЛЕП 110кВ, 10кВ)

- охоронна зона навколо (уздовж) об'єкта енергетичної системи (кабельна ЛЕП 0.4кВ)

- санітарно-захисна зона навколо об'єкта (підприємство)

Зм	Кільк	Арк	№док	Підпис	Дата
Директор		Бабак М.Ю.			
ГАП		Пінчук О.В.			
Розробили		Суряхін М.Б.			
		Панюсько О.П.			

ДПТ-11-26

Детальний план території земельної ділянки з кадастровим номером 5624683300:01:005:0279 для розміщення та експлуатації основних, підсобних і допоміжних будівель та споруд підприємств зі збору і переробки провідникової та кабельної продукції на території Городоцької сільської територіальної громади Рівненського району Рівненської області

План землевпорядних заходів
М 1:1000

Стадія	Аркуш	Аркушів
ДПТ	13	1

Приватне підприємство
"ІНТЕНСИВ-СЕРВІС"